


1. Situacija po končani gradnji

Zbirni prikaz minimalne komunalne oskrbe in priključevanja na GJI | M 1:500

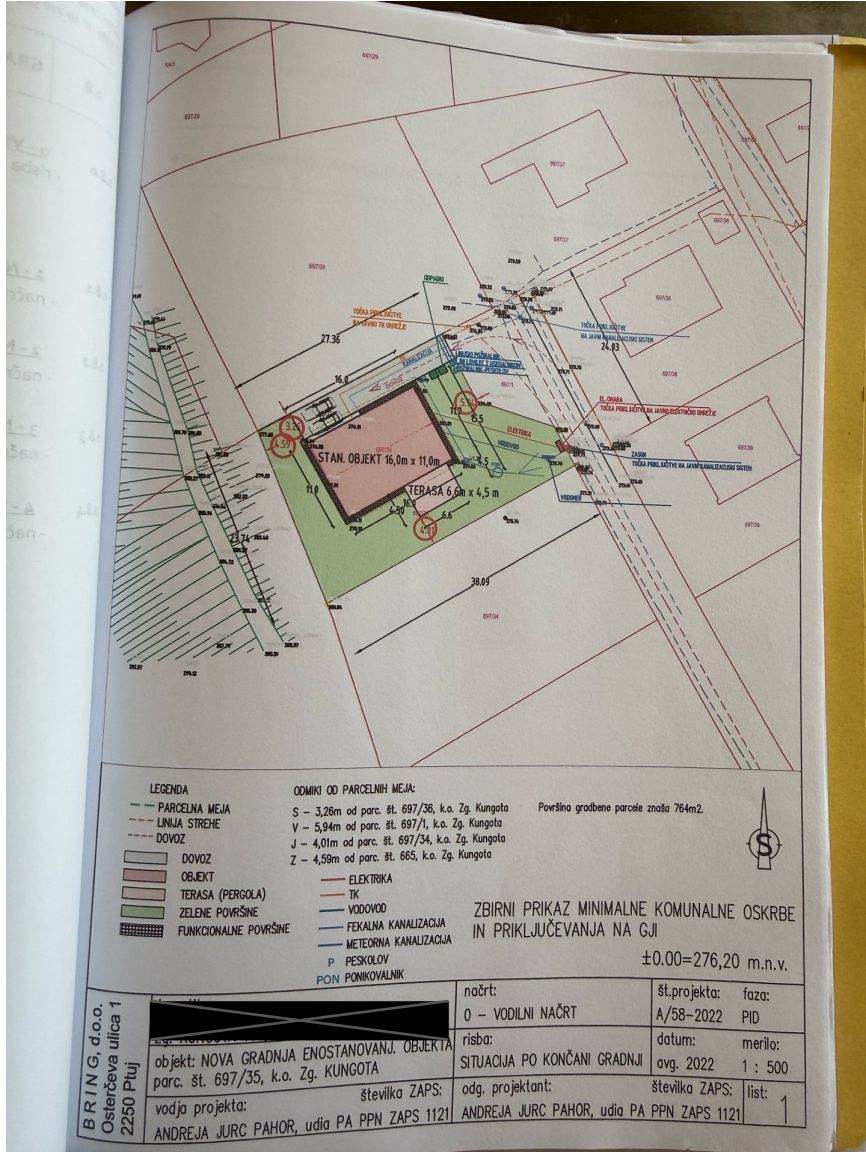


- LEGENDA**
- PARCELNA MEJA
 - - - LINIJA STREHE
 - DOVOZ
 - ███ OBJEKT
 - ███ TERASA (PERGOLA)
 - ███ ZELENE POVRŠINE
 - ███ FUNKCIONALNE POVRŠINE
- ODMIRI OD PARCELNIH MEJ:**
- S - 3,26m od parc. št. 697/36, k.o. Zg. Kungota
 - V - 5,94m od parc. št. 697/1, k.o. Zg. Kungota
 - J - 4,01m od parc. št. 697/34, k.o. Zg. Kungota
 - Z - 4,59m od parc. št. 665, k.o. Zg. Kungota
- POVRŠINA GRADBENE PARCELE ZNANO 764m².**
- ELEKTRIKA
 - TK
 - VODOVOD
 - FEKALNA KANALIZACIJA
 - METEORNA KANALIZACIJA
 - P PESKOLOV
 - PON PONIKOVANIK
- ZBIRNI PRIKAZ MINIMALNE KOMUNALNE OSKRBE IN PRIKLJUČEVANJA NA GJI**
- ±0.00=276,20 m.n.v.

| | | | |
|--|--|--|--|
| BRING, d.o.o. Osterčeva ulica 1 2250 Ptuj | objekt: NOVA GRADNJA ENOSTANOVANJ. OBJEKTA parc. št. 697/35, k.o. Zg. KUNGOTA št. projekta: ANDREJA JURC PAHOR, udia PA PPN ZAPS 1121 | načrt: 0 - VODILNI NAČRT risba: SITUACIJA PO KONČANI GRADNJI odg. projektant: ANDREJA JURC PAHOR, udia PA PPN ZAPS 1121 | št. projekta: faza: A/58-2022 PID datum: merilo: avg. 2022 1 : 500 številka ZAPS: list: 1 |
|--|--|--|--|

2. Tloris pritličja

M 1:50

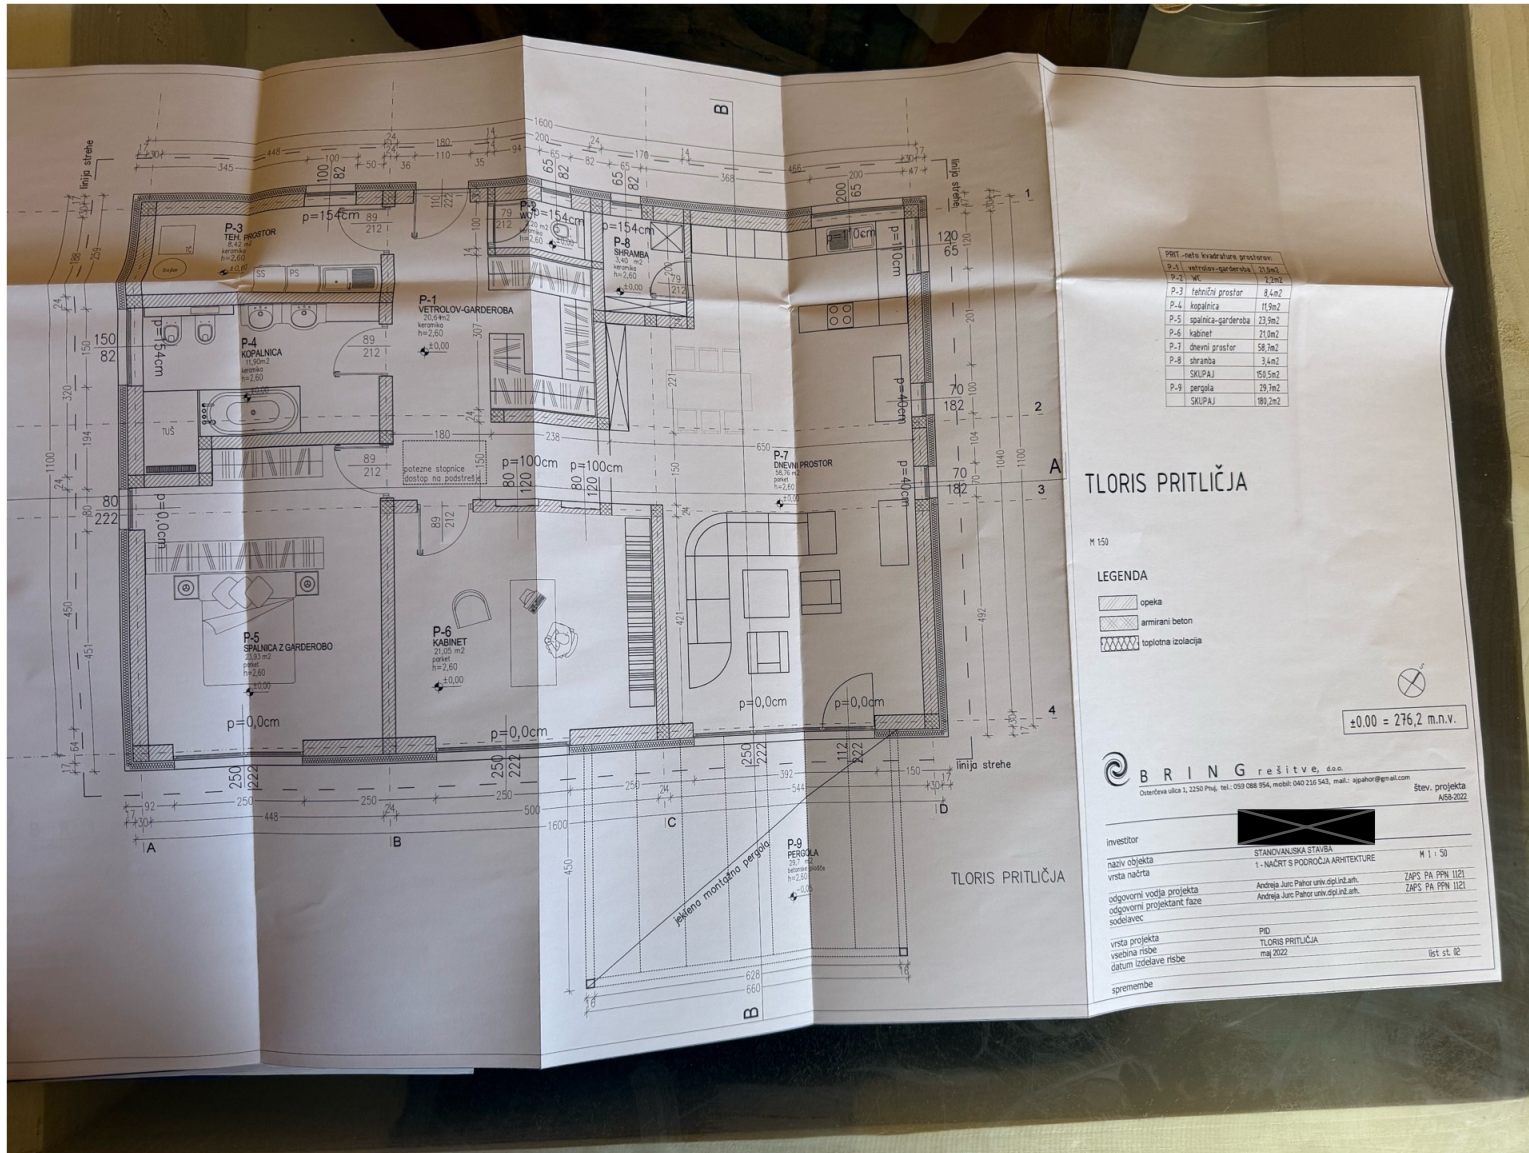

3. Tloris pritličja – neto kvadrature prostorov

M 1:50


| PRIT.-neto kvadrature prostorov: | | |
|----------------------------------|--------------------|---------------------|
| P-1 | vetrolov-garderoba | 21,0m ² |
| P-2 | WC | 2,2m ² |
| P-3 | tehnični prostor | 8,4m ² |
| P-4 | kopalnica | 11,9m ² |
| P-5 | spalnica-garderoba | 23,9m ² |
| P-6 | kabinet | 21,0m ² |
| P-7 | dnevni prostor | 58,7m ² |
| P-8 | shramba | 3,4m ² |
| | SKUPAJ | 150,5m ² |
| P-9 | pergola | 29,7m ² |
| | SKUPAJ | 180,2m ² |

TLORIS PRITLIČJA

M 1:50

4. Tloris temeljne plošče

M 1:50

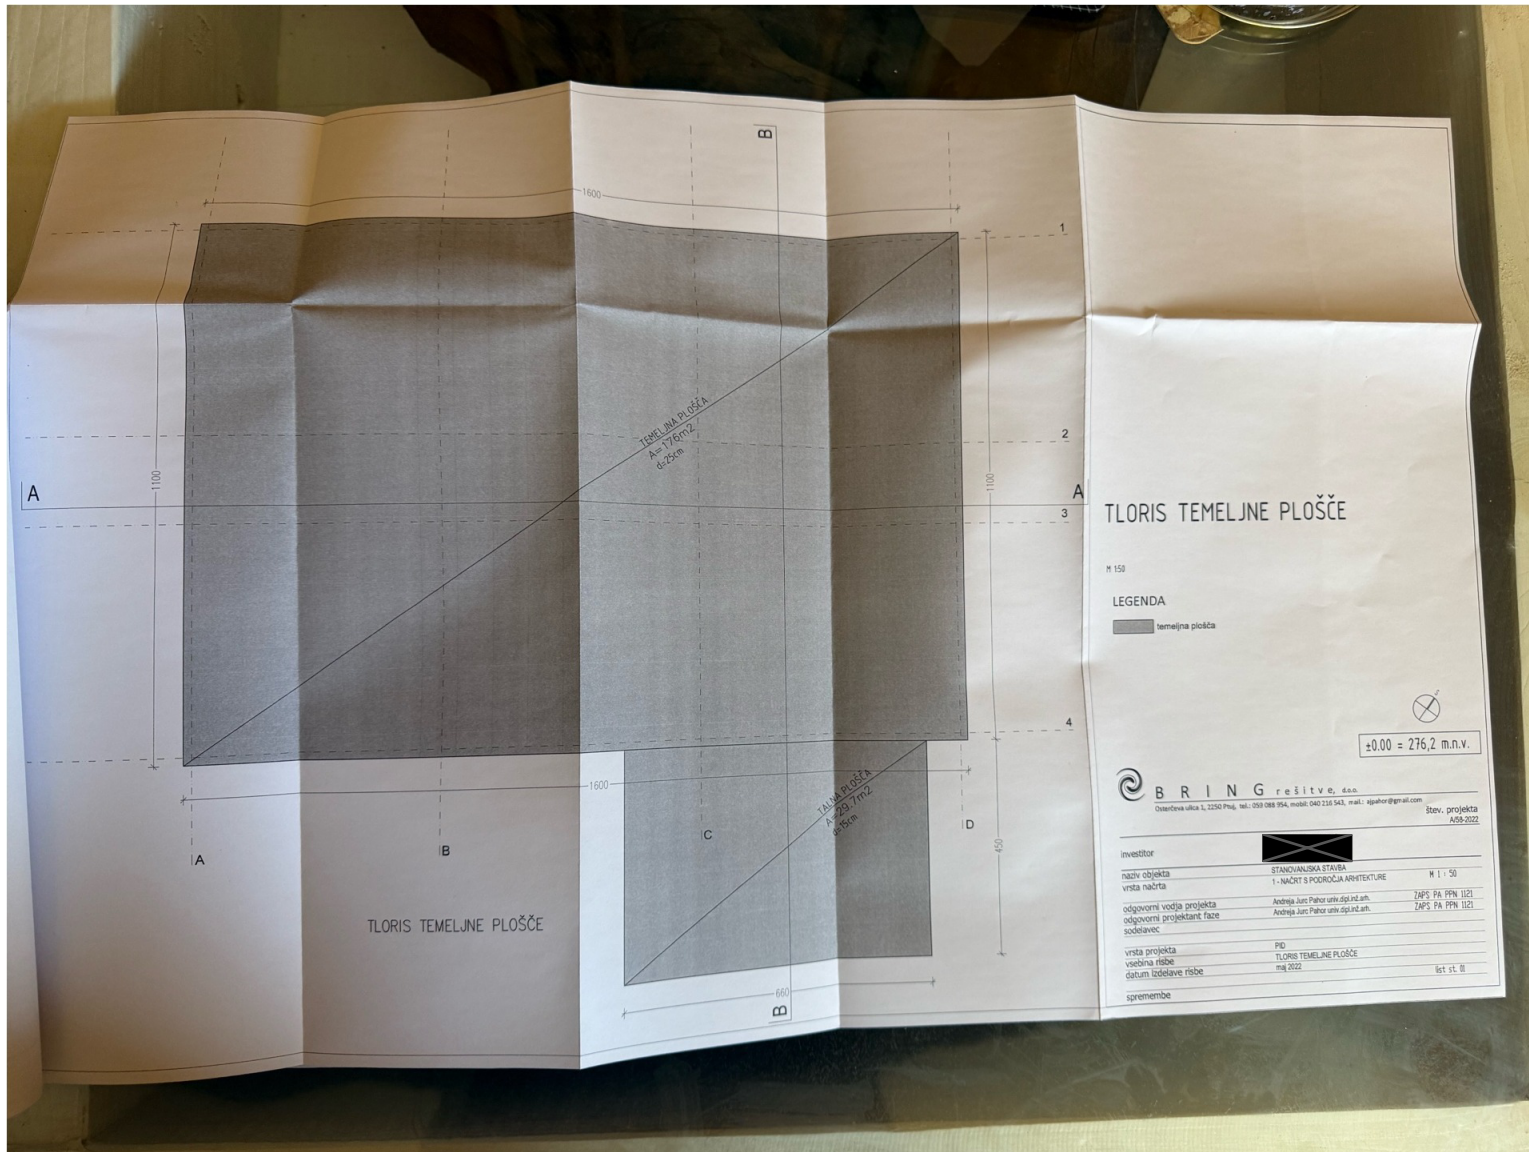

TLORIS TEMELJNE PLOŠČE

M 1:50

LEGENDA
 temeljna plošča


±0.00 ± 276,2 m.n.v.

BRING rešitve, d.o.o.
 Osterčeva ulica 1, 2250 Pivka, tel.: 059 988 954, mobil: 040 212 543, e-mail: sipehor@gmail.com
 štev. projekta: Adb/2022

| | | |
|----------------------------|--|---------------------|
| investitor | | |
| naзив objekta | STANOVAJSKA STAVBA | |
| vrsta načrta | 1 - NAČRT S PODROČJA ARHITEKTURE | M 1 : 50 |
| odgovorni vodja projekta | Andreja Juri: Pibor urav. dpa@zlati.si | ZAPS: PA: PPN: 1121 |
| odgovorni projektant: faza | Andreja Juri: Pibor urav. dpa@zlati.si | ZAPS: PA: PPN: 1121 |
| sodelavec | | |
| vrsta projekta | PID | |
| vsebinska risba | TLORIS TEMELJNE PLOŠČE | |
| datum izdelave risbe | maj 2022 | list št. 01 |
| spremembe | | |

5. Tloris strehe


M 1:50

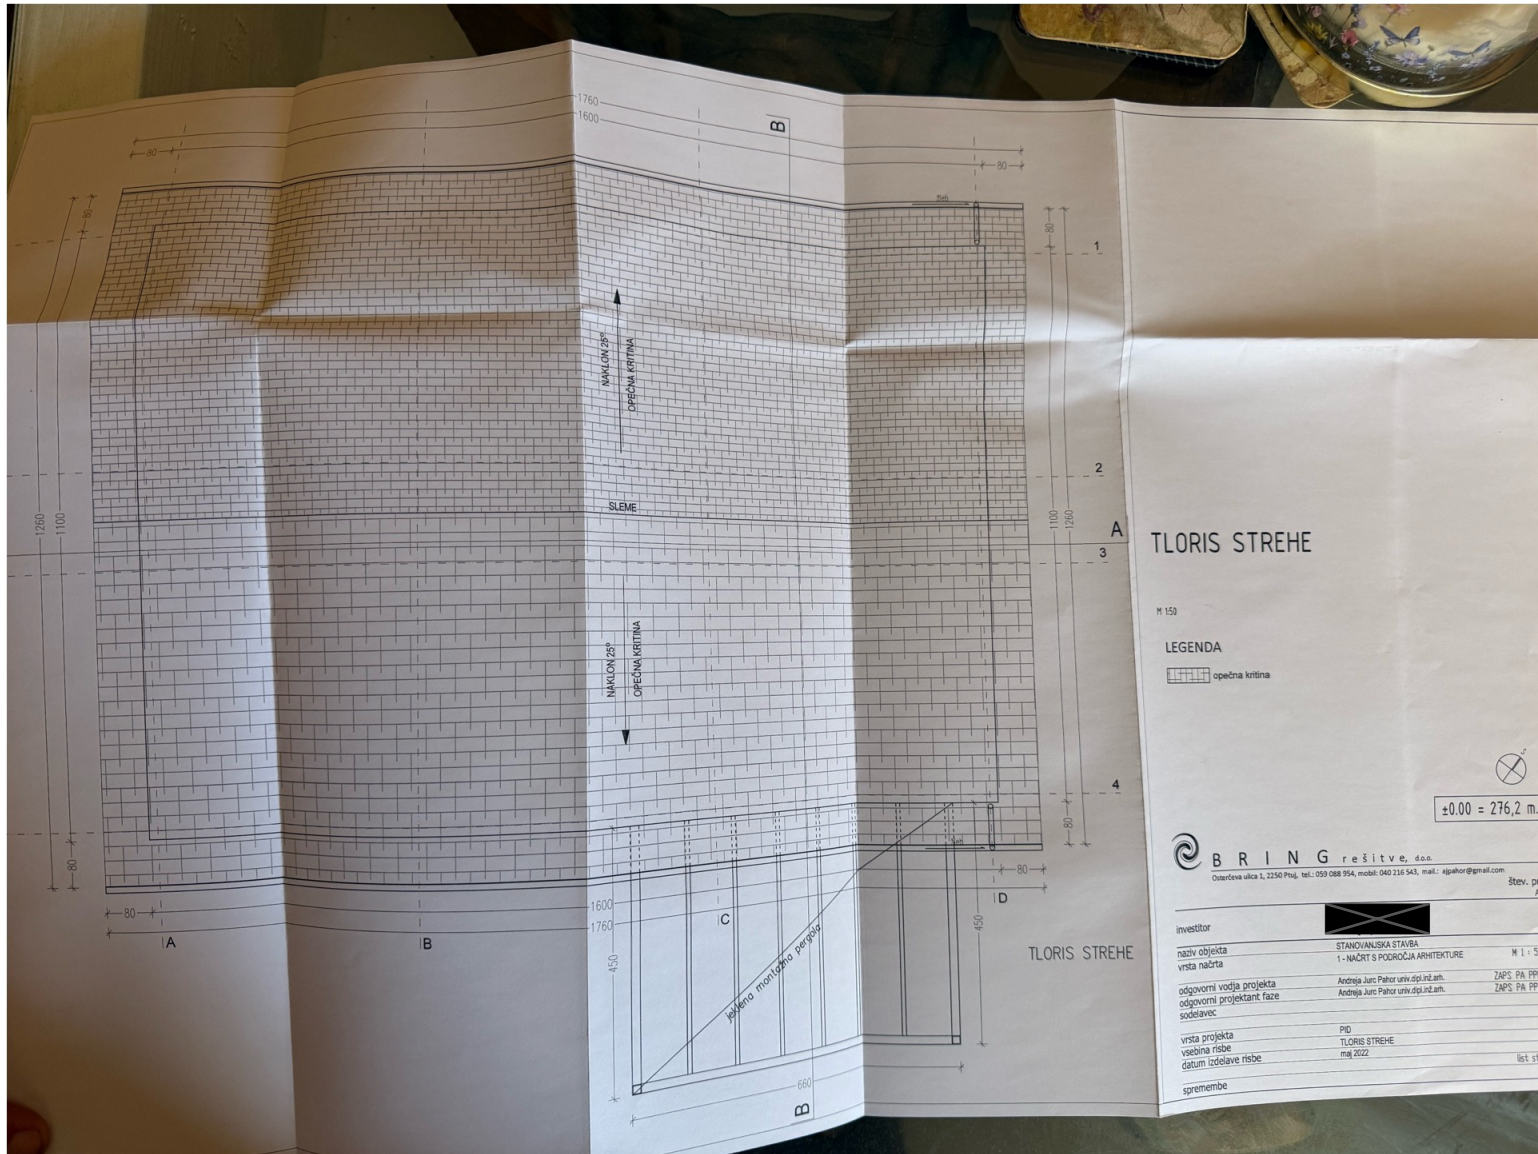

TLORIS STREHE

M 1:50

LEGENDA

  opečna kritina


±0.00 = 276,2 m

BRING rešitve, d.o.o.
 Osterleova ulica 1, 2250 Ptuj, tel.: 039 088 954, mobil: 040 216 543, mail: aljbor@gmail.com

| | | | |
|--------------------------------------|---------------------------------------|---------------|---------------|
| investitor | STANOVALNIŠKA STAVBA | | M 1 : 50 |
| vrsta načrta | 1-NAČRT S PODROČJA ARHITEKTURE | | ZAPS: PA: PPN |
| odgovorni vodja projekta | Andreja Jurc Palcor univ.dpi.inž.arh. | ZAPS: PA: PPN | |
| odgovorni projektant: faze sodelavec | Andreja Jurc Palcor univ.dpi.inž.arh. | ZAPS: PA: PPN | |
| vrsta projekta | PID | | |
| vsebina risbe | TLORIS STREHE | | |
| datum izdelave risbe | maj 2022 | | list št. |
| spremembe | | | |


6. Prerez A-A

M 1:50

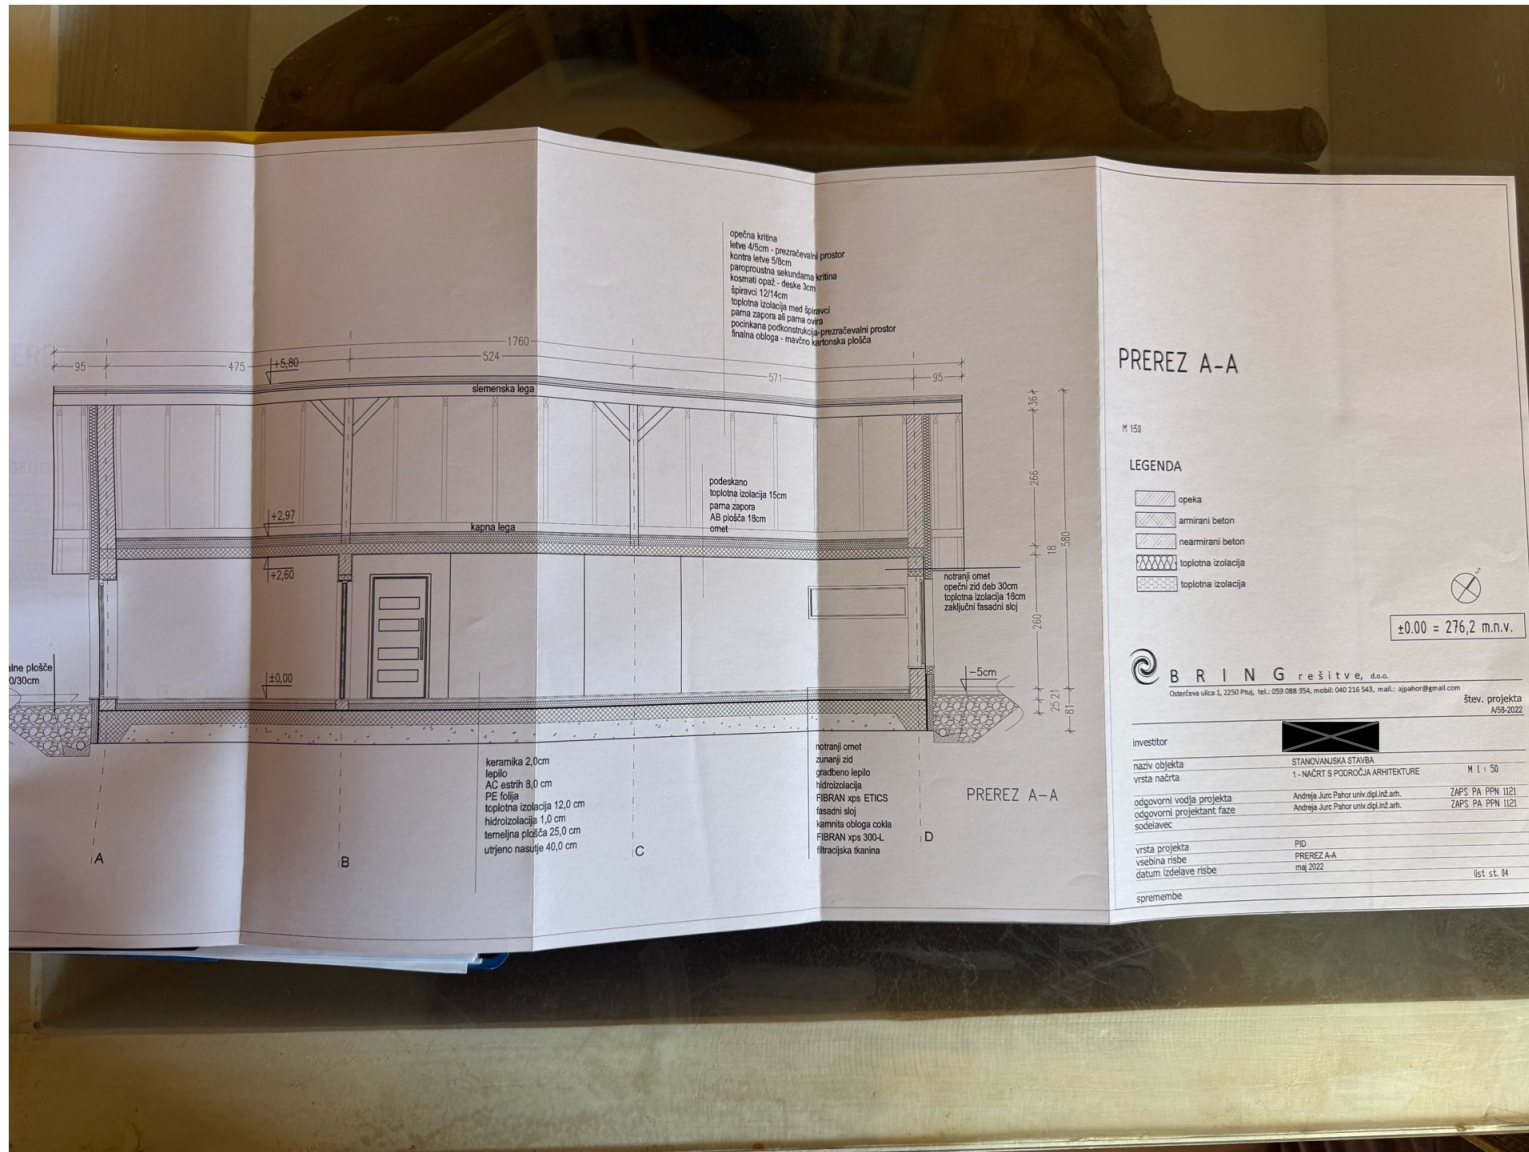

7. Prerez B-B






M 1:50

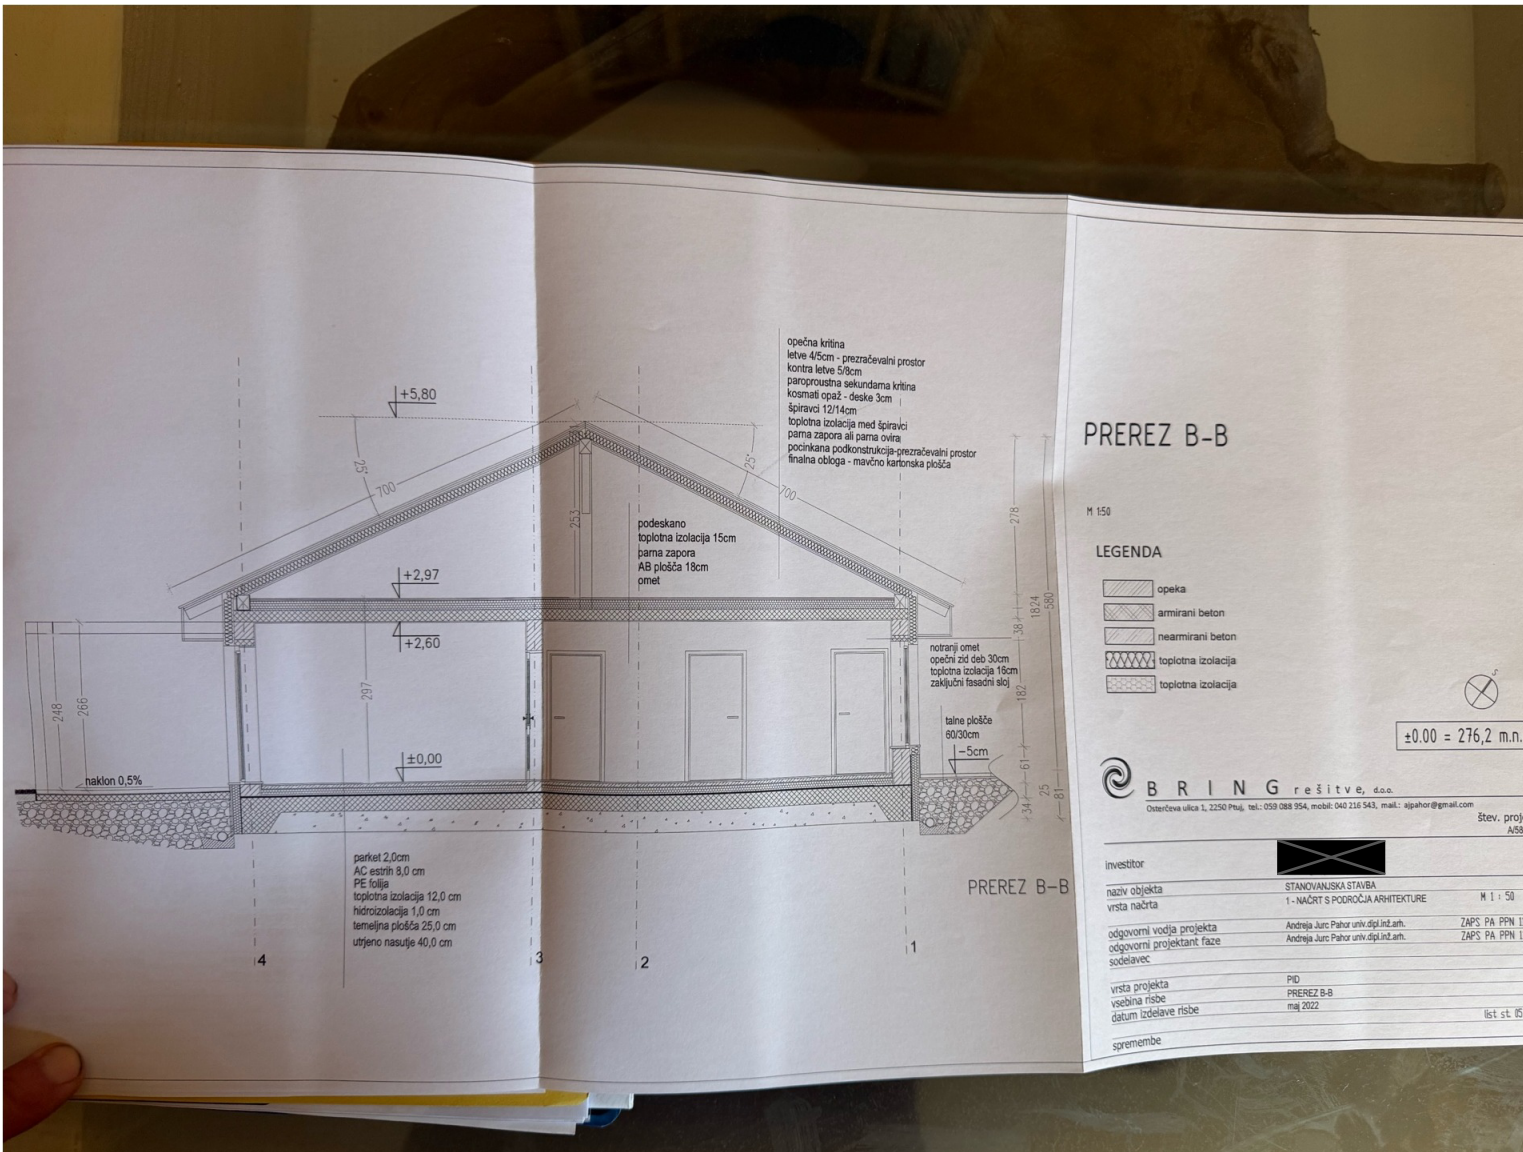

PREREZ B-B

M 1:50


LEGENDA

     -  opeka
-  armirani beton
-  nearmirani beton
-  toplotna izolacija
-  toplotna izolacija

±0.00 = 276,2 m.n.v.

BRING rešitve, d.o.o.
 Oštrceva ulica 1, 2250 Ptuj, tel.: 039 088 254, mobil: 040 216 543, mail: alpahor@gmail.com

Štev. projekta
 A/55-202

| | | |
|---------------------------|---|------------------|
| investitor |  | |
| naziv objekta | STANOVANJSKA STANBA | M 1 : 50 |
| vista načrta | 1 - NAČRT S PODROČJA ARHITEKTURE | |
| odgovorni vodja projekta | Andreja Jurc Pahor univ.dipl.inž.arh. | ZAPS PA PPN 1121 |
| odgovorni projektant faze | Andreja Jurc Pahor univ.dipl.inž.arh. | ZAPS PA PPN 1121 |
| sodelavec | | |
| vista projekta | PID | |
| vsebina risbe | PREREZ B-B | |
| datum izdelave risbe | maj 2022 | list št. 05 |
| spremembe | | |