

TIPSKI PROJEKT I

Notranja kontrola v skladu s Temeljnimi zakonom
o graditvi invest. objektov /prečišč.bes.Ur.1.SFRJ
20/67, člen 42, točka 5, odstavek drugi,
opravljena.

D i r e k t o r :

MILAN ČERNIGOJ dipl.inž.arh.

PROJEKTIRANJE
PROJEKT
MARIBOR
PODJETJE ZA

KONTROLO IZVEDBENEGA NAČRTA OPRAVIL
dne 30.VIII.1971

CIRIL ZAZULA dipl.inž.arh.

KONTROLO STATIKE OPRAVIL
dne 30.VIII.1971

FRANC KRIŠTOFELC dipl.inž.gradb.

Zapisnik o zakoličenju

Investitor **Ledinek Anton**
gradbeni objekt **stanovanjska zgradba**
parc. št. **299/1** k o. **Sp. Slemen**
lokacijske odločba št. _____ z dne _____
gradbeno dovoljenje št. **351-984/72-7/2-Ma** z dne **29. 7. 1972**
Gradbeni objekt je zakoličen na podlagi navedenih upravnopravnih odločb in na podlagi glavnega projekta št. **1120/A 129**, ki ga je izdelal **Projekt Maribor**.
Obeležba višine $\pm 0,00 = -1,57$ m od vrha označenega mejnika.

Opomba:

Investitor oziroma nadzorni organ je opozorjen:

- da mora zakoličene točke objekta zavarovati in jih pred pričetkom zemeljskih del prenesti na profile;
- da mora pismeno ali telefonično sporočiti Zavodu za urbanizem Maribor dan, ko bodo končana zemeljska dela in bodo postavljeni opaži kletnih zidov oziroma temeljev. Na podlagi tega sporočila bo Zavod za urbanizem Maribor na mestu samem pregledal, če se gradbena dela izvajajo v soglasju s podatki zakoličenja.

št. **727**

Datum: **21. 12. 1972**

Podatke prevzel nadzorni organ
oziroma investitor:

Ledinek

Zakoličenje izvršil geometer:

Planinšek Andrej




Dostavljeno

1. **Ledinek Anton, Kozji vrh 4, Radlje ob Dravi**

2. **SO Maribor, oddelak za gradbene, komunalne in premoženjsko pravne zadeve, Prešernova ulica 6**

3. **SO Maribor, geodetska uprava, Ulica heroja Tomšiča 2**


4. **Zavod za urbanizem Maribor**

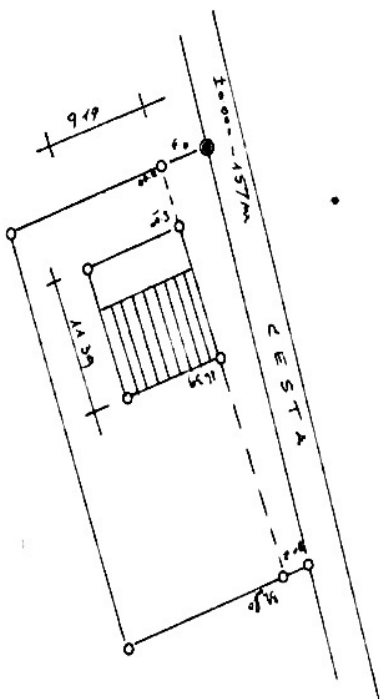

Kontrolno izkopa oziroma opaženja po podatkih količenja izvršil geometer _____

dne _____

Opombe:

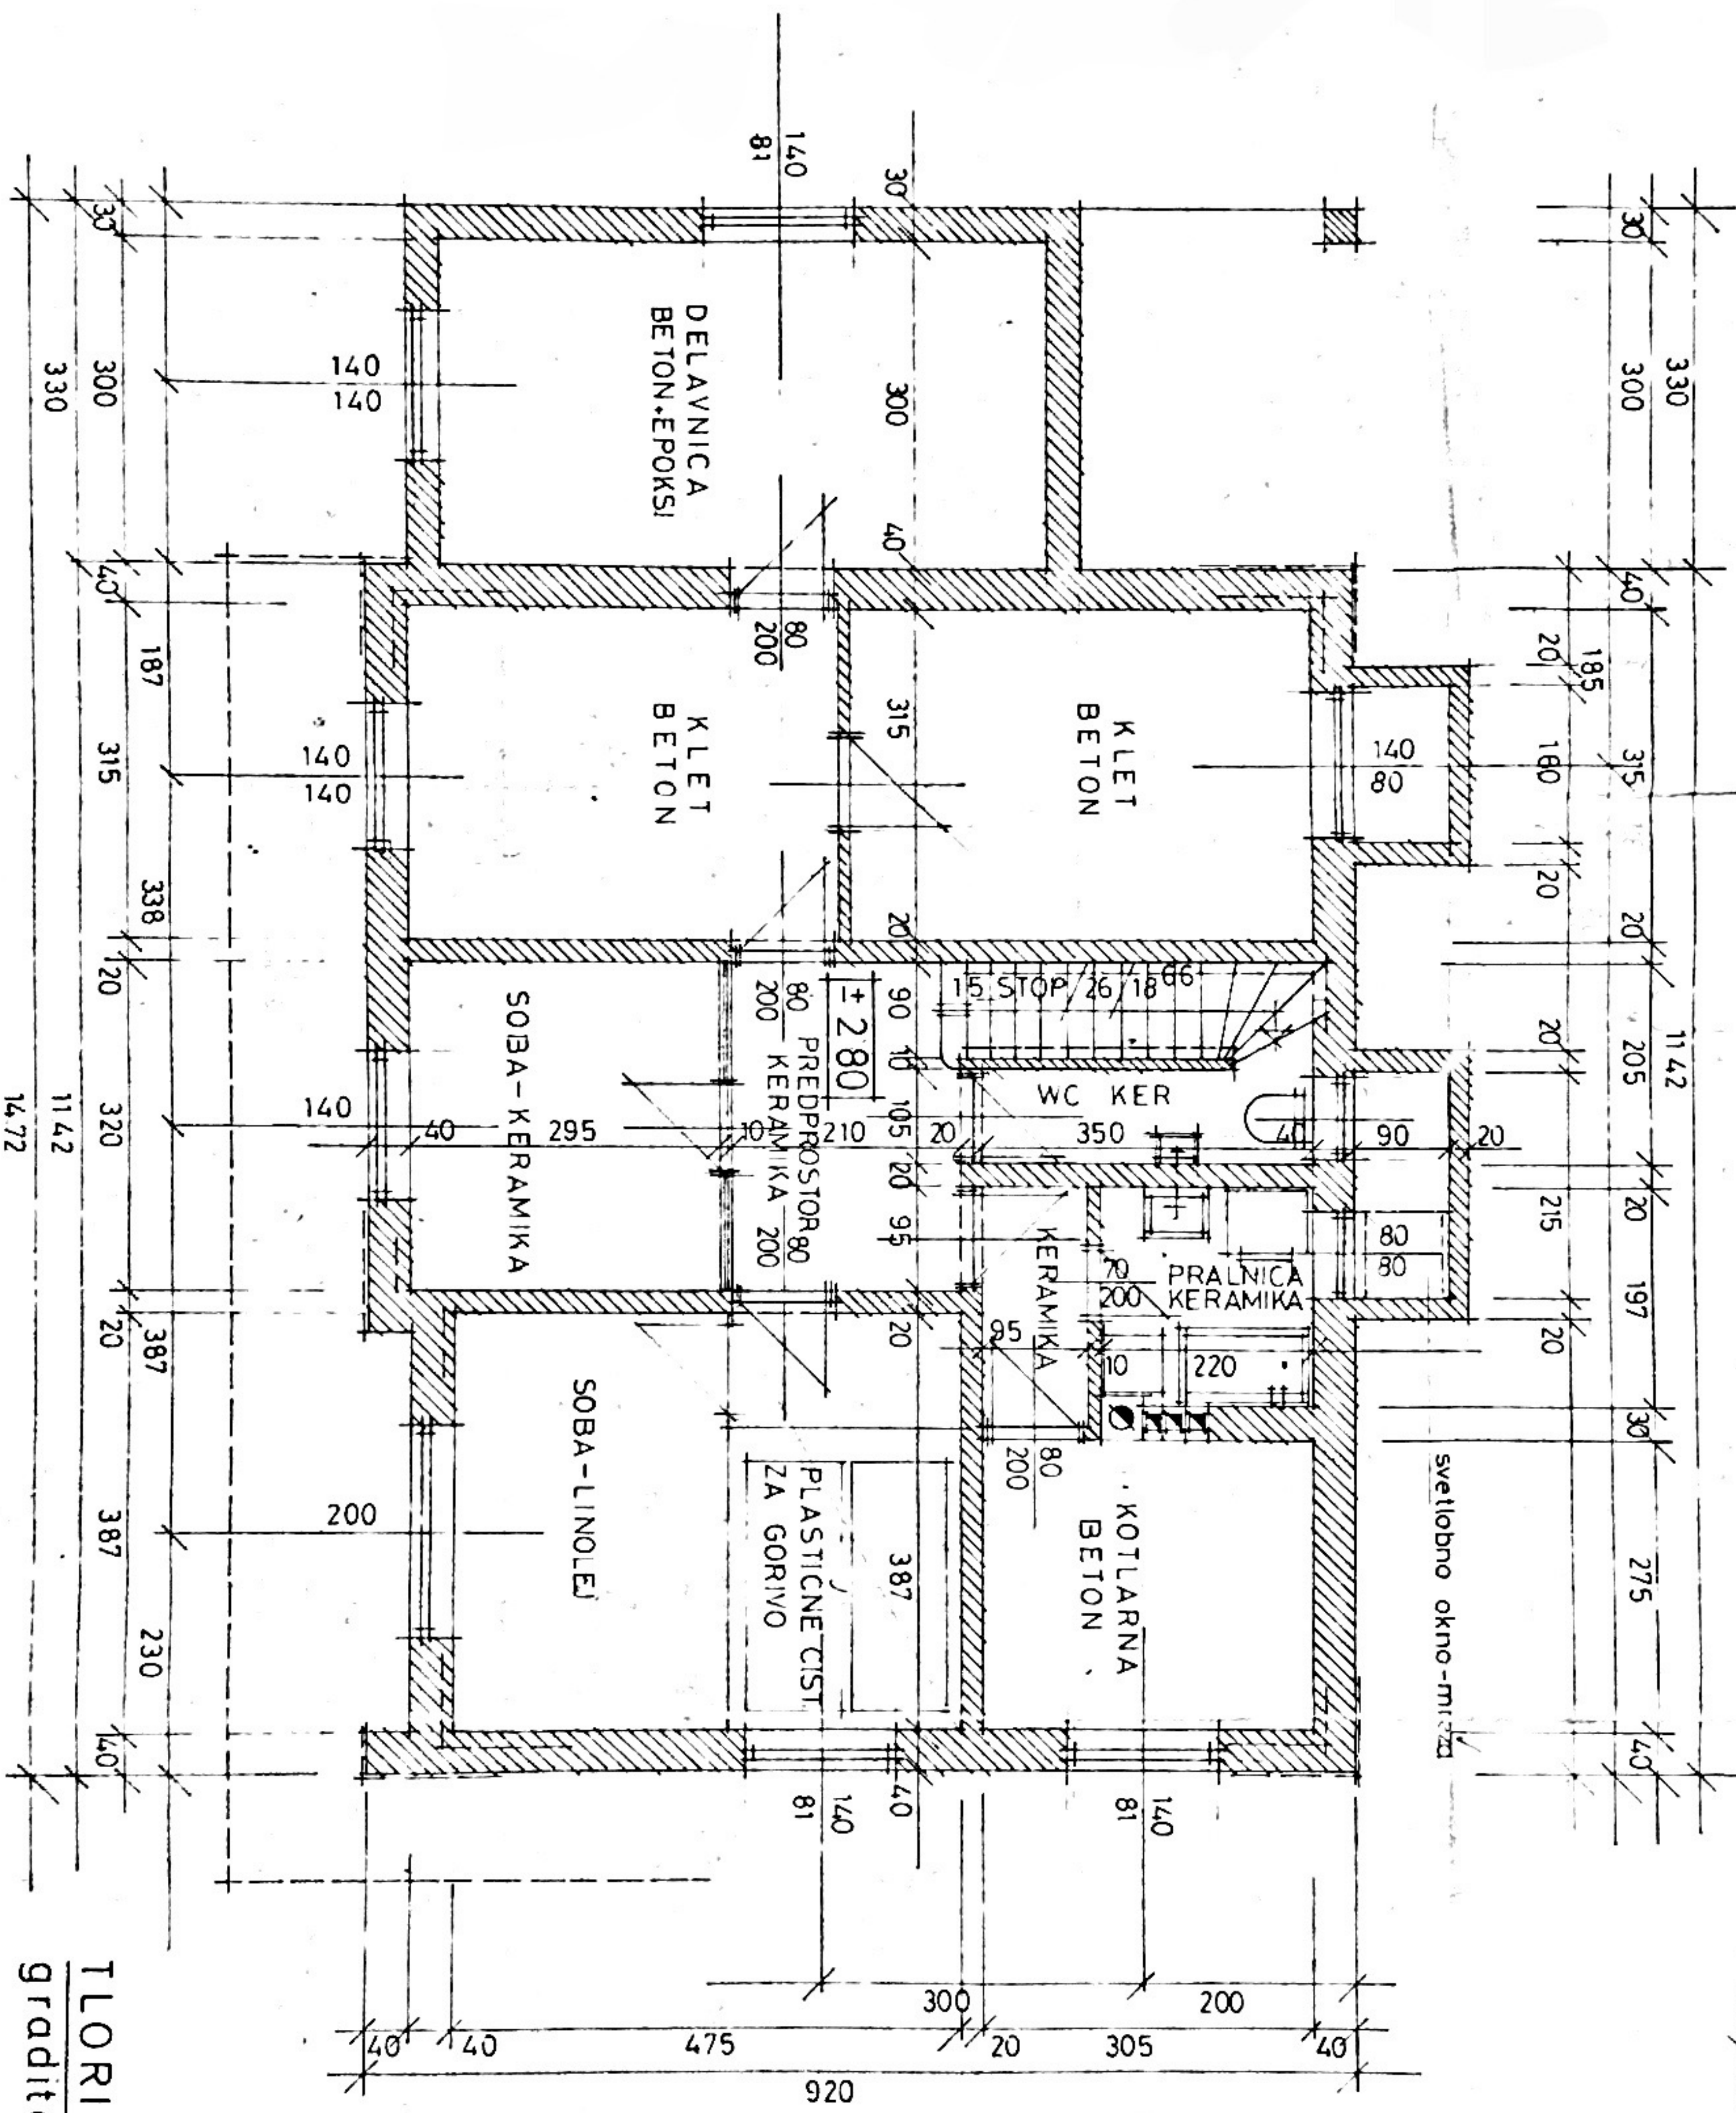


81
95


IZRABITEV L. V. V.

TLORIS KLETI M=1:50
graditelj Ledinek Anton

št. 01

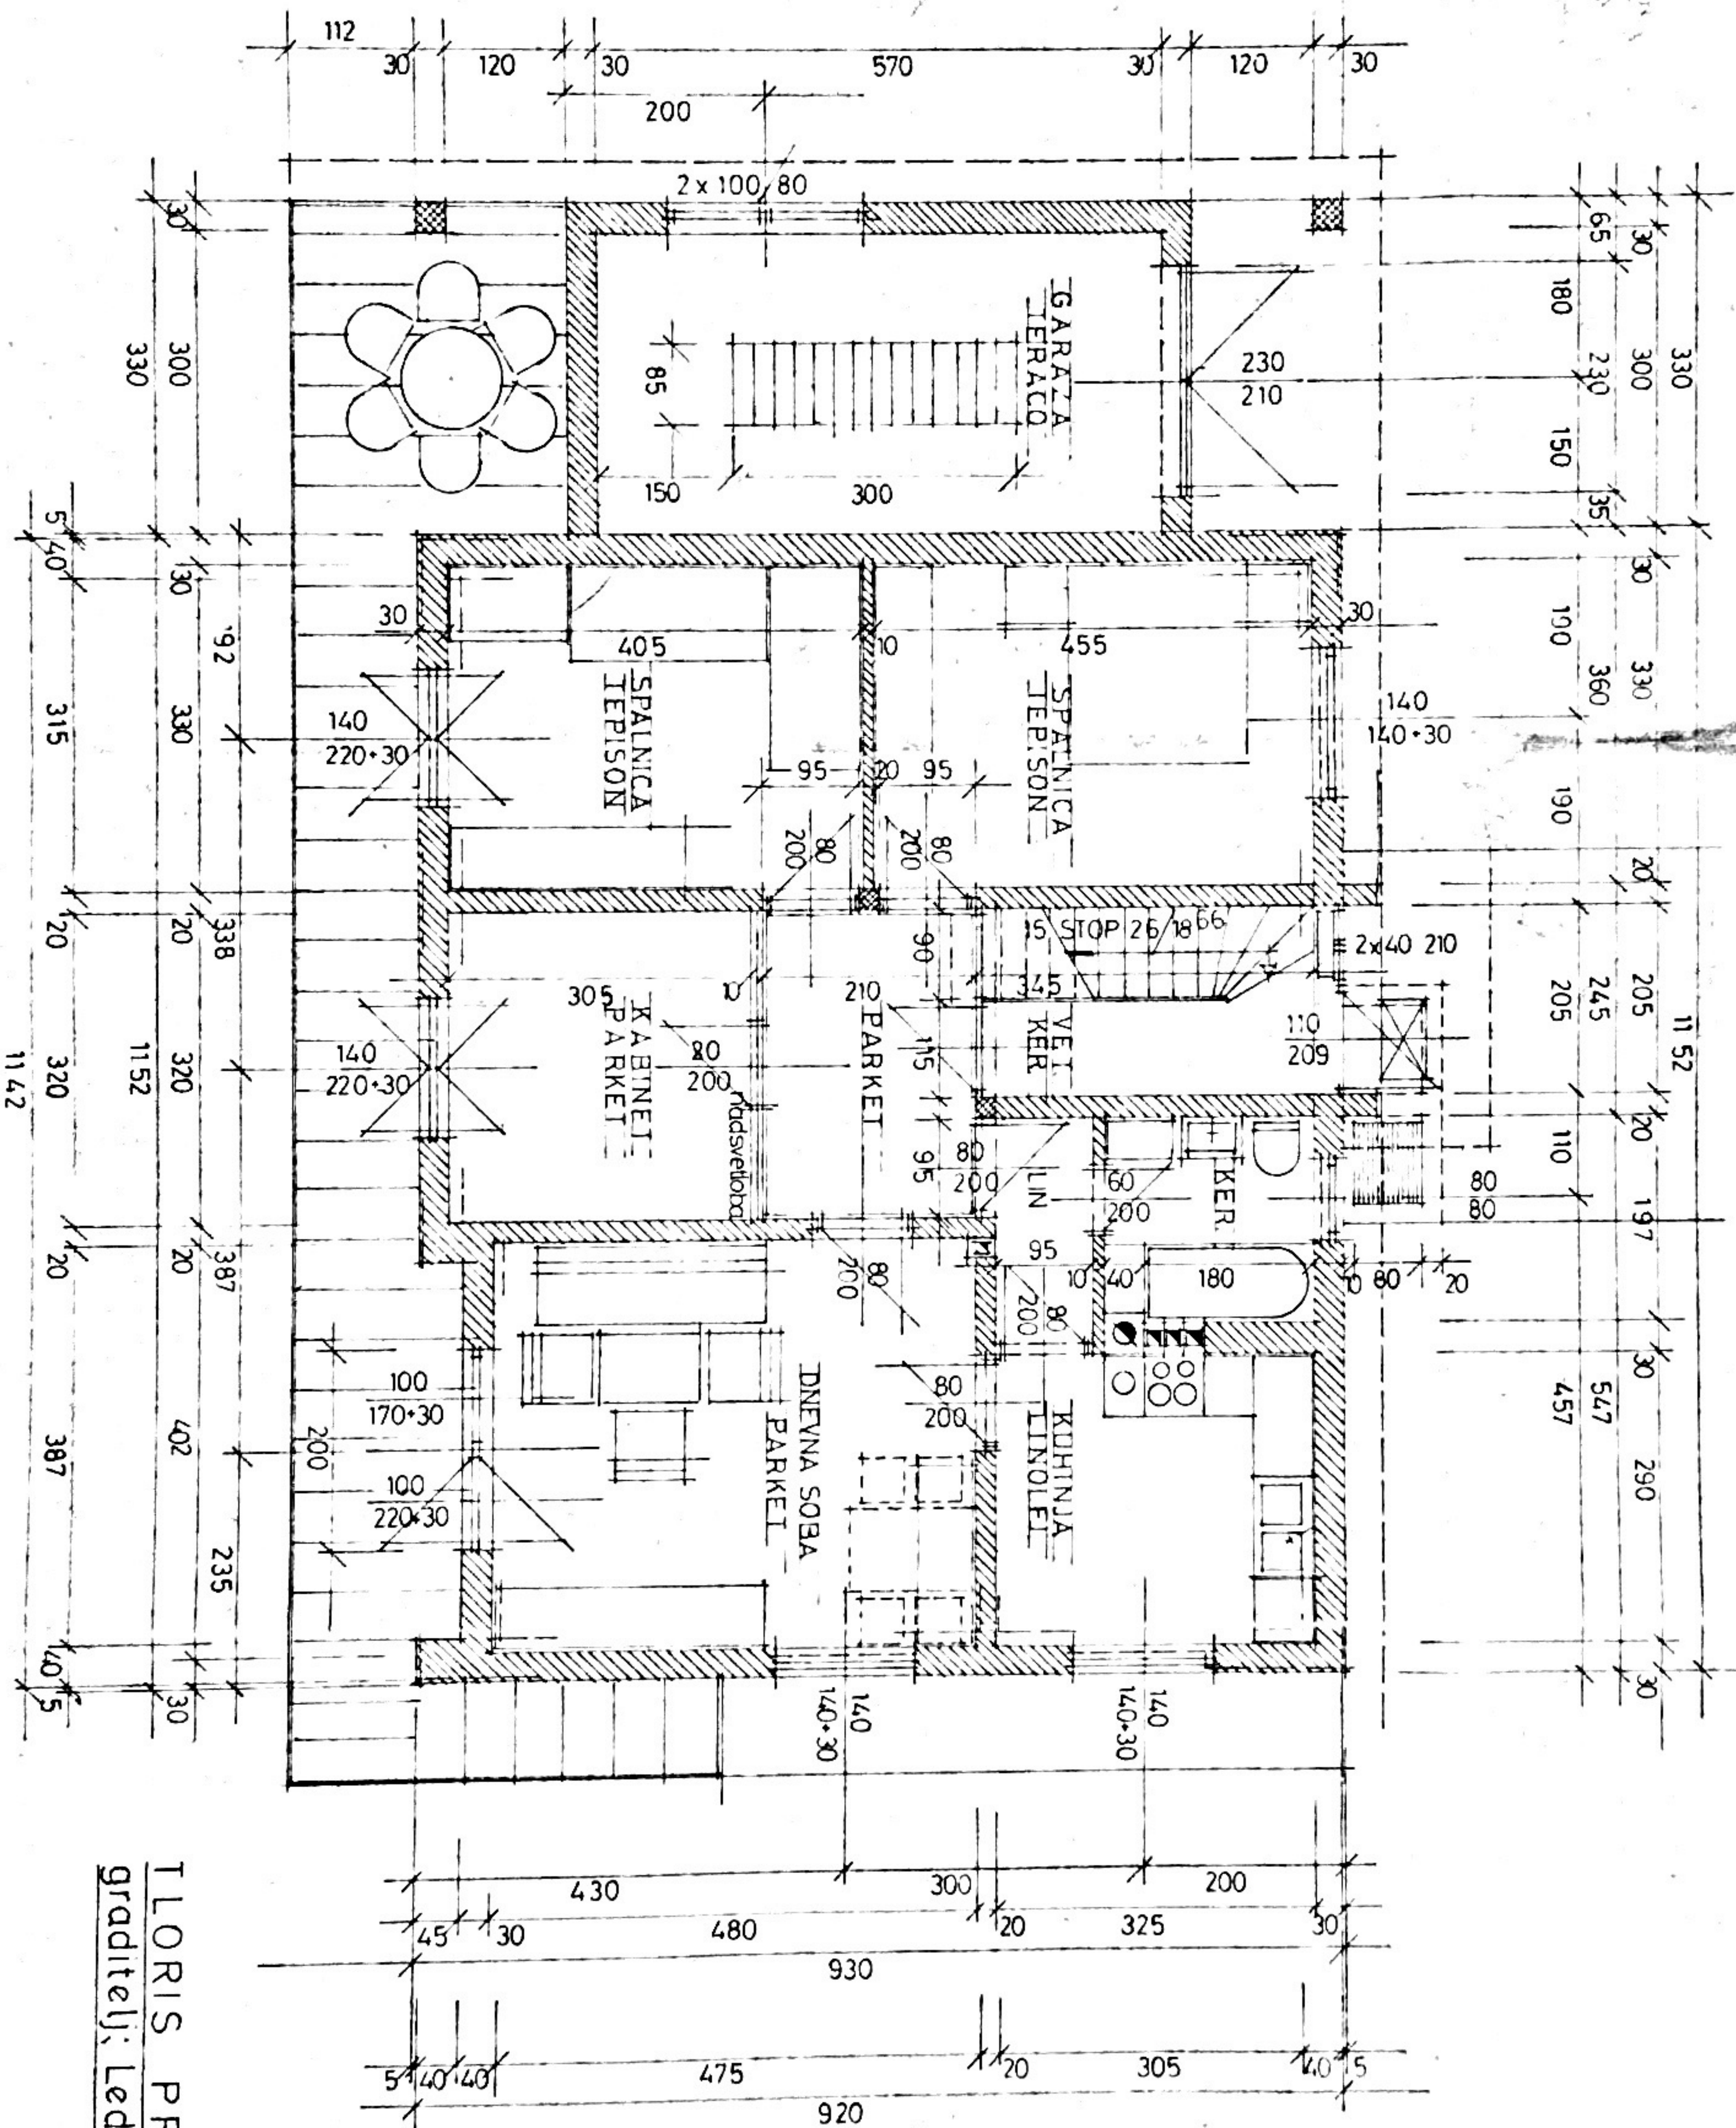


ILORIS PRITLIČJA M=1:50
graditelj: Ledinek Anton

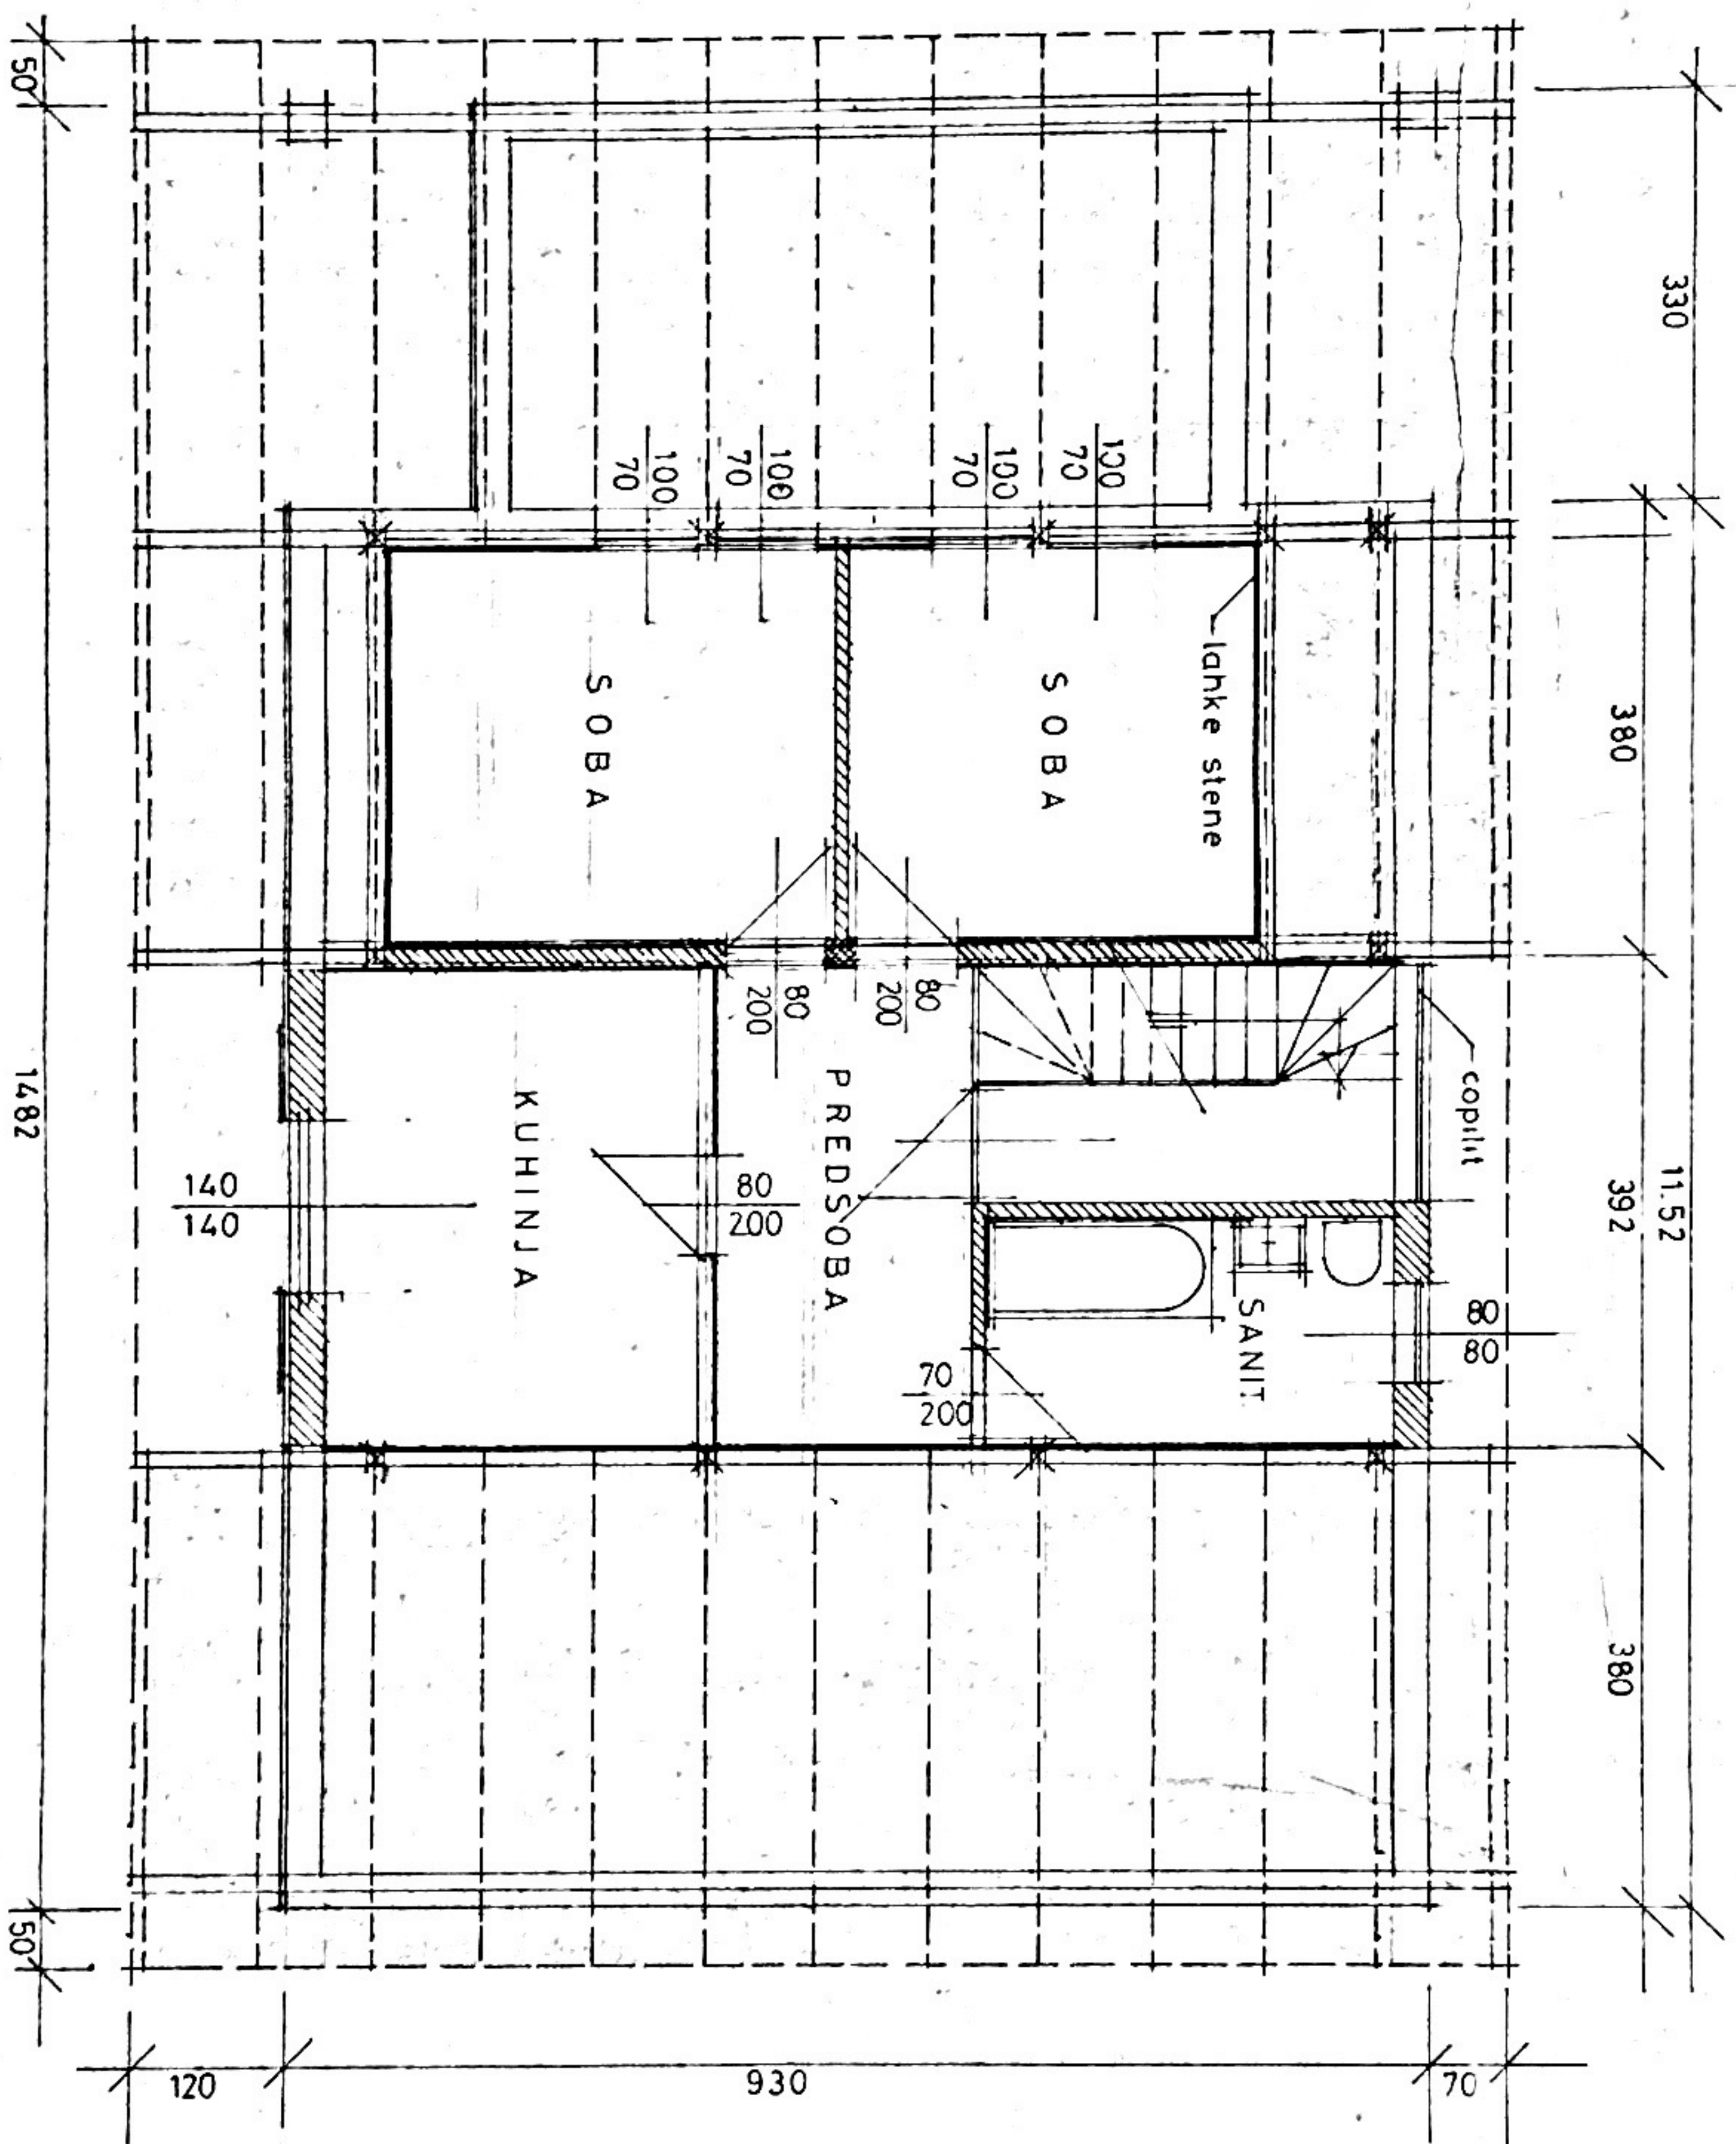

tlak
estrih
sipoteks
hidroizolacija
podbeton
tampon-gramoza


NACRT PODSTREŠJA M-150
graditelj Ledinek Anton

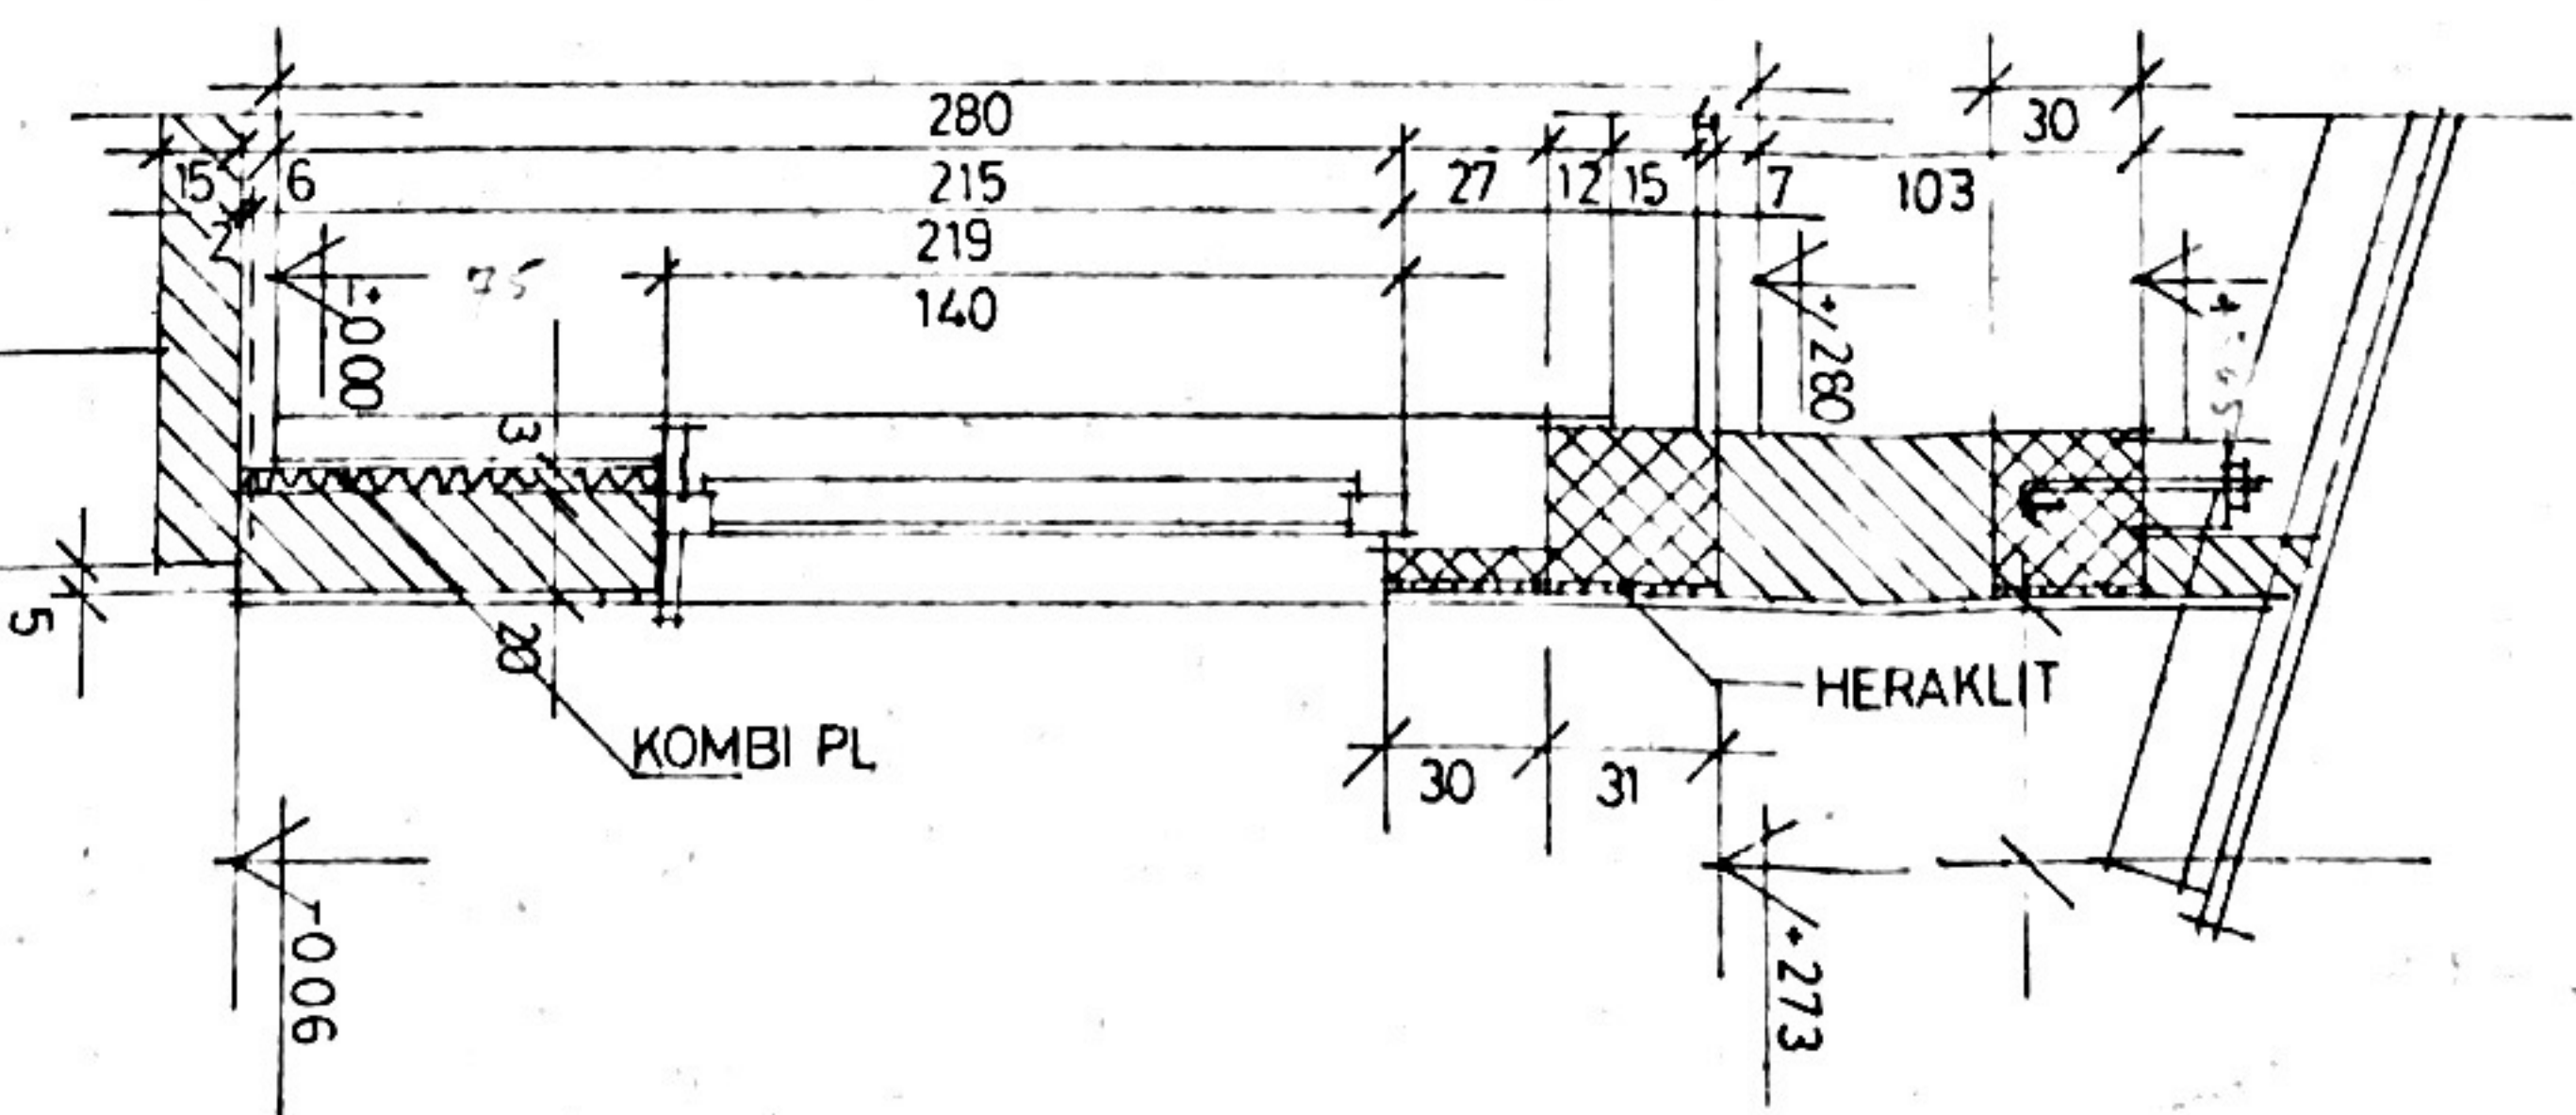


EASADNI PAS, A

I VARIANTA —
II VARIANTA — 56.13.225


NIACRT OSTREŠJA M 1:50
graditelj Ledinek Anton

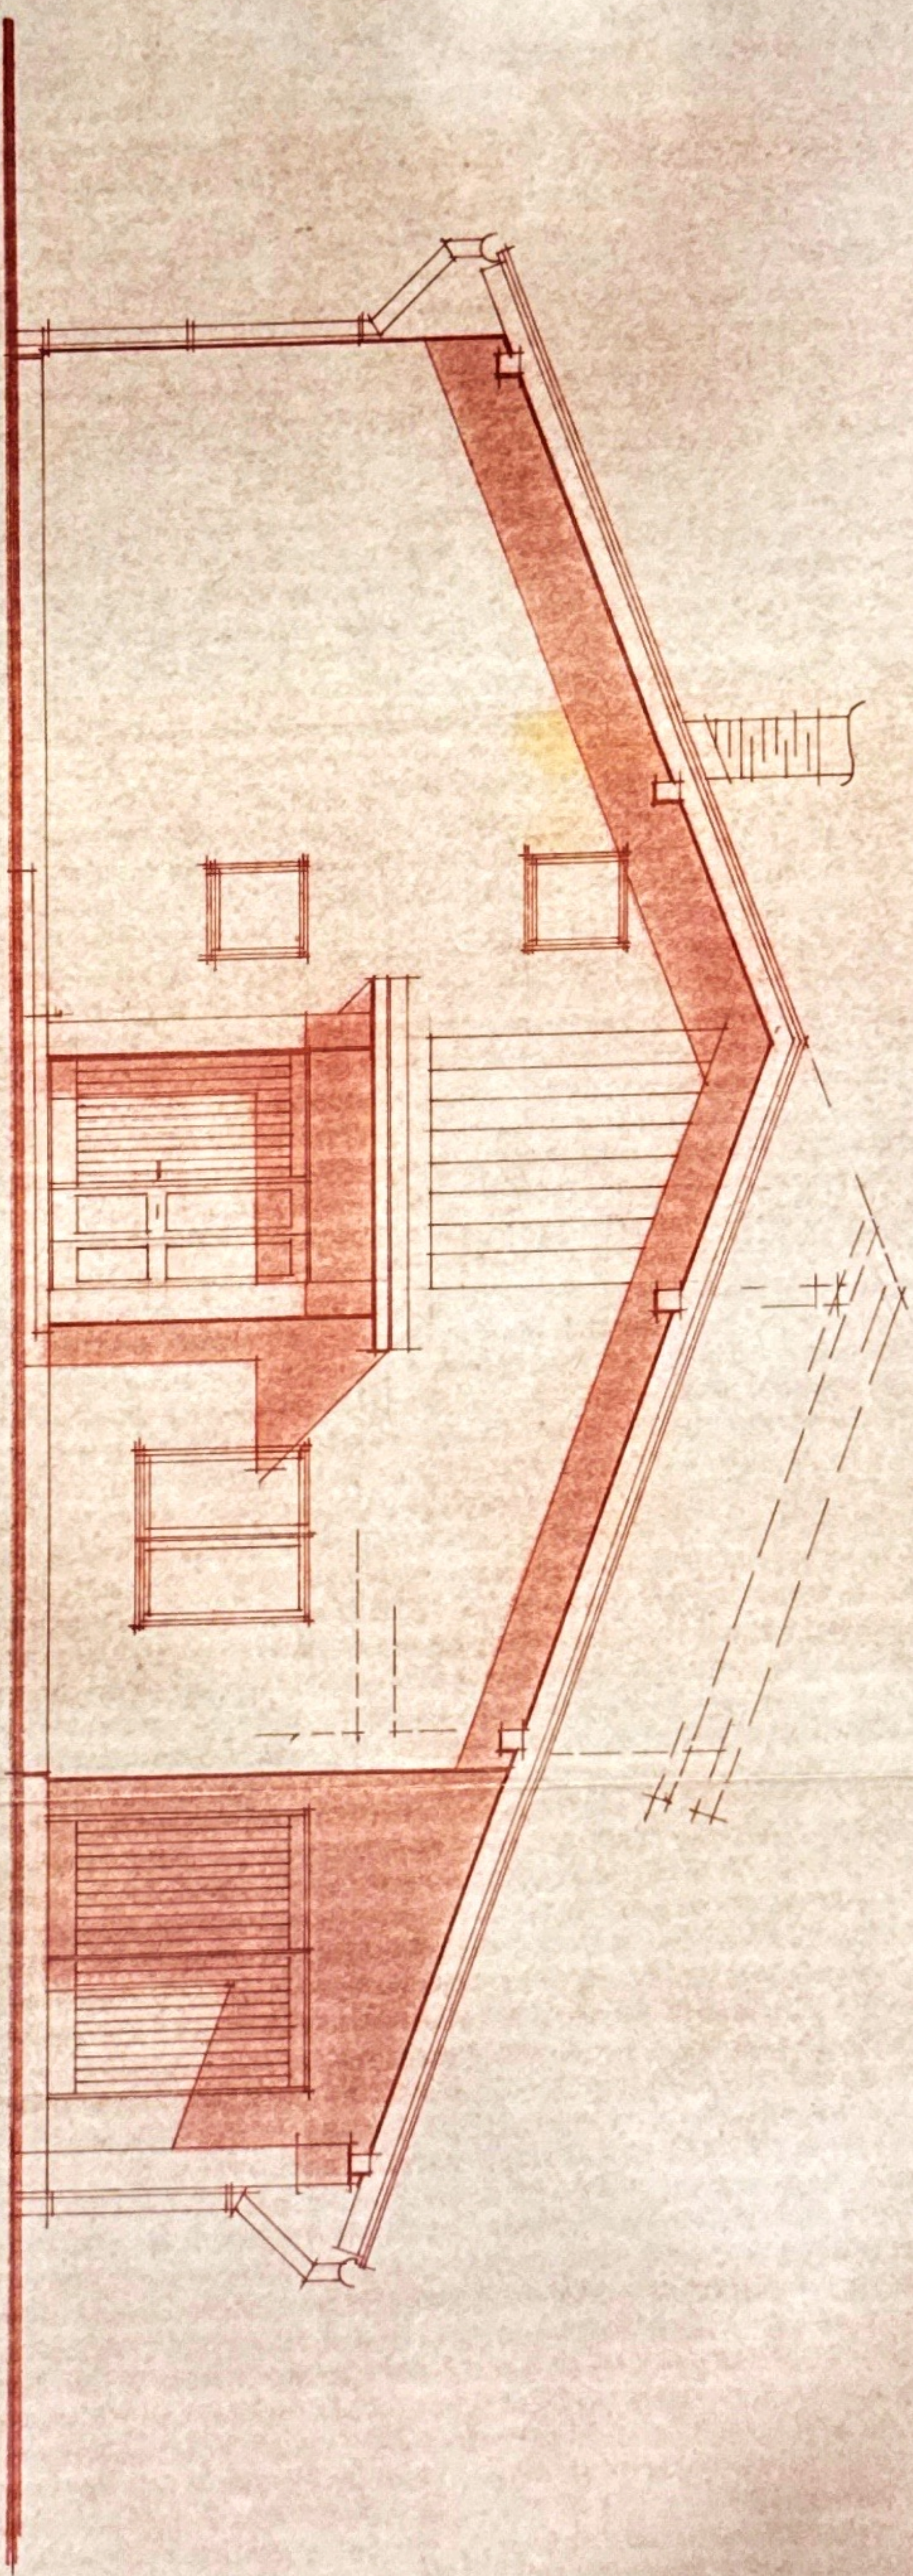

SEVERNA FASADA
graditelj Lediněk Anton


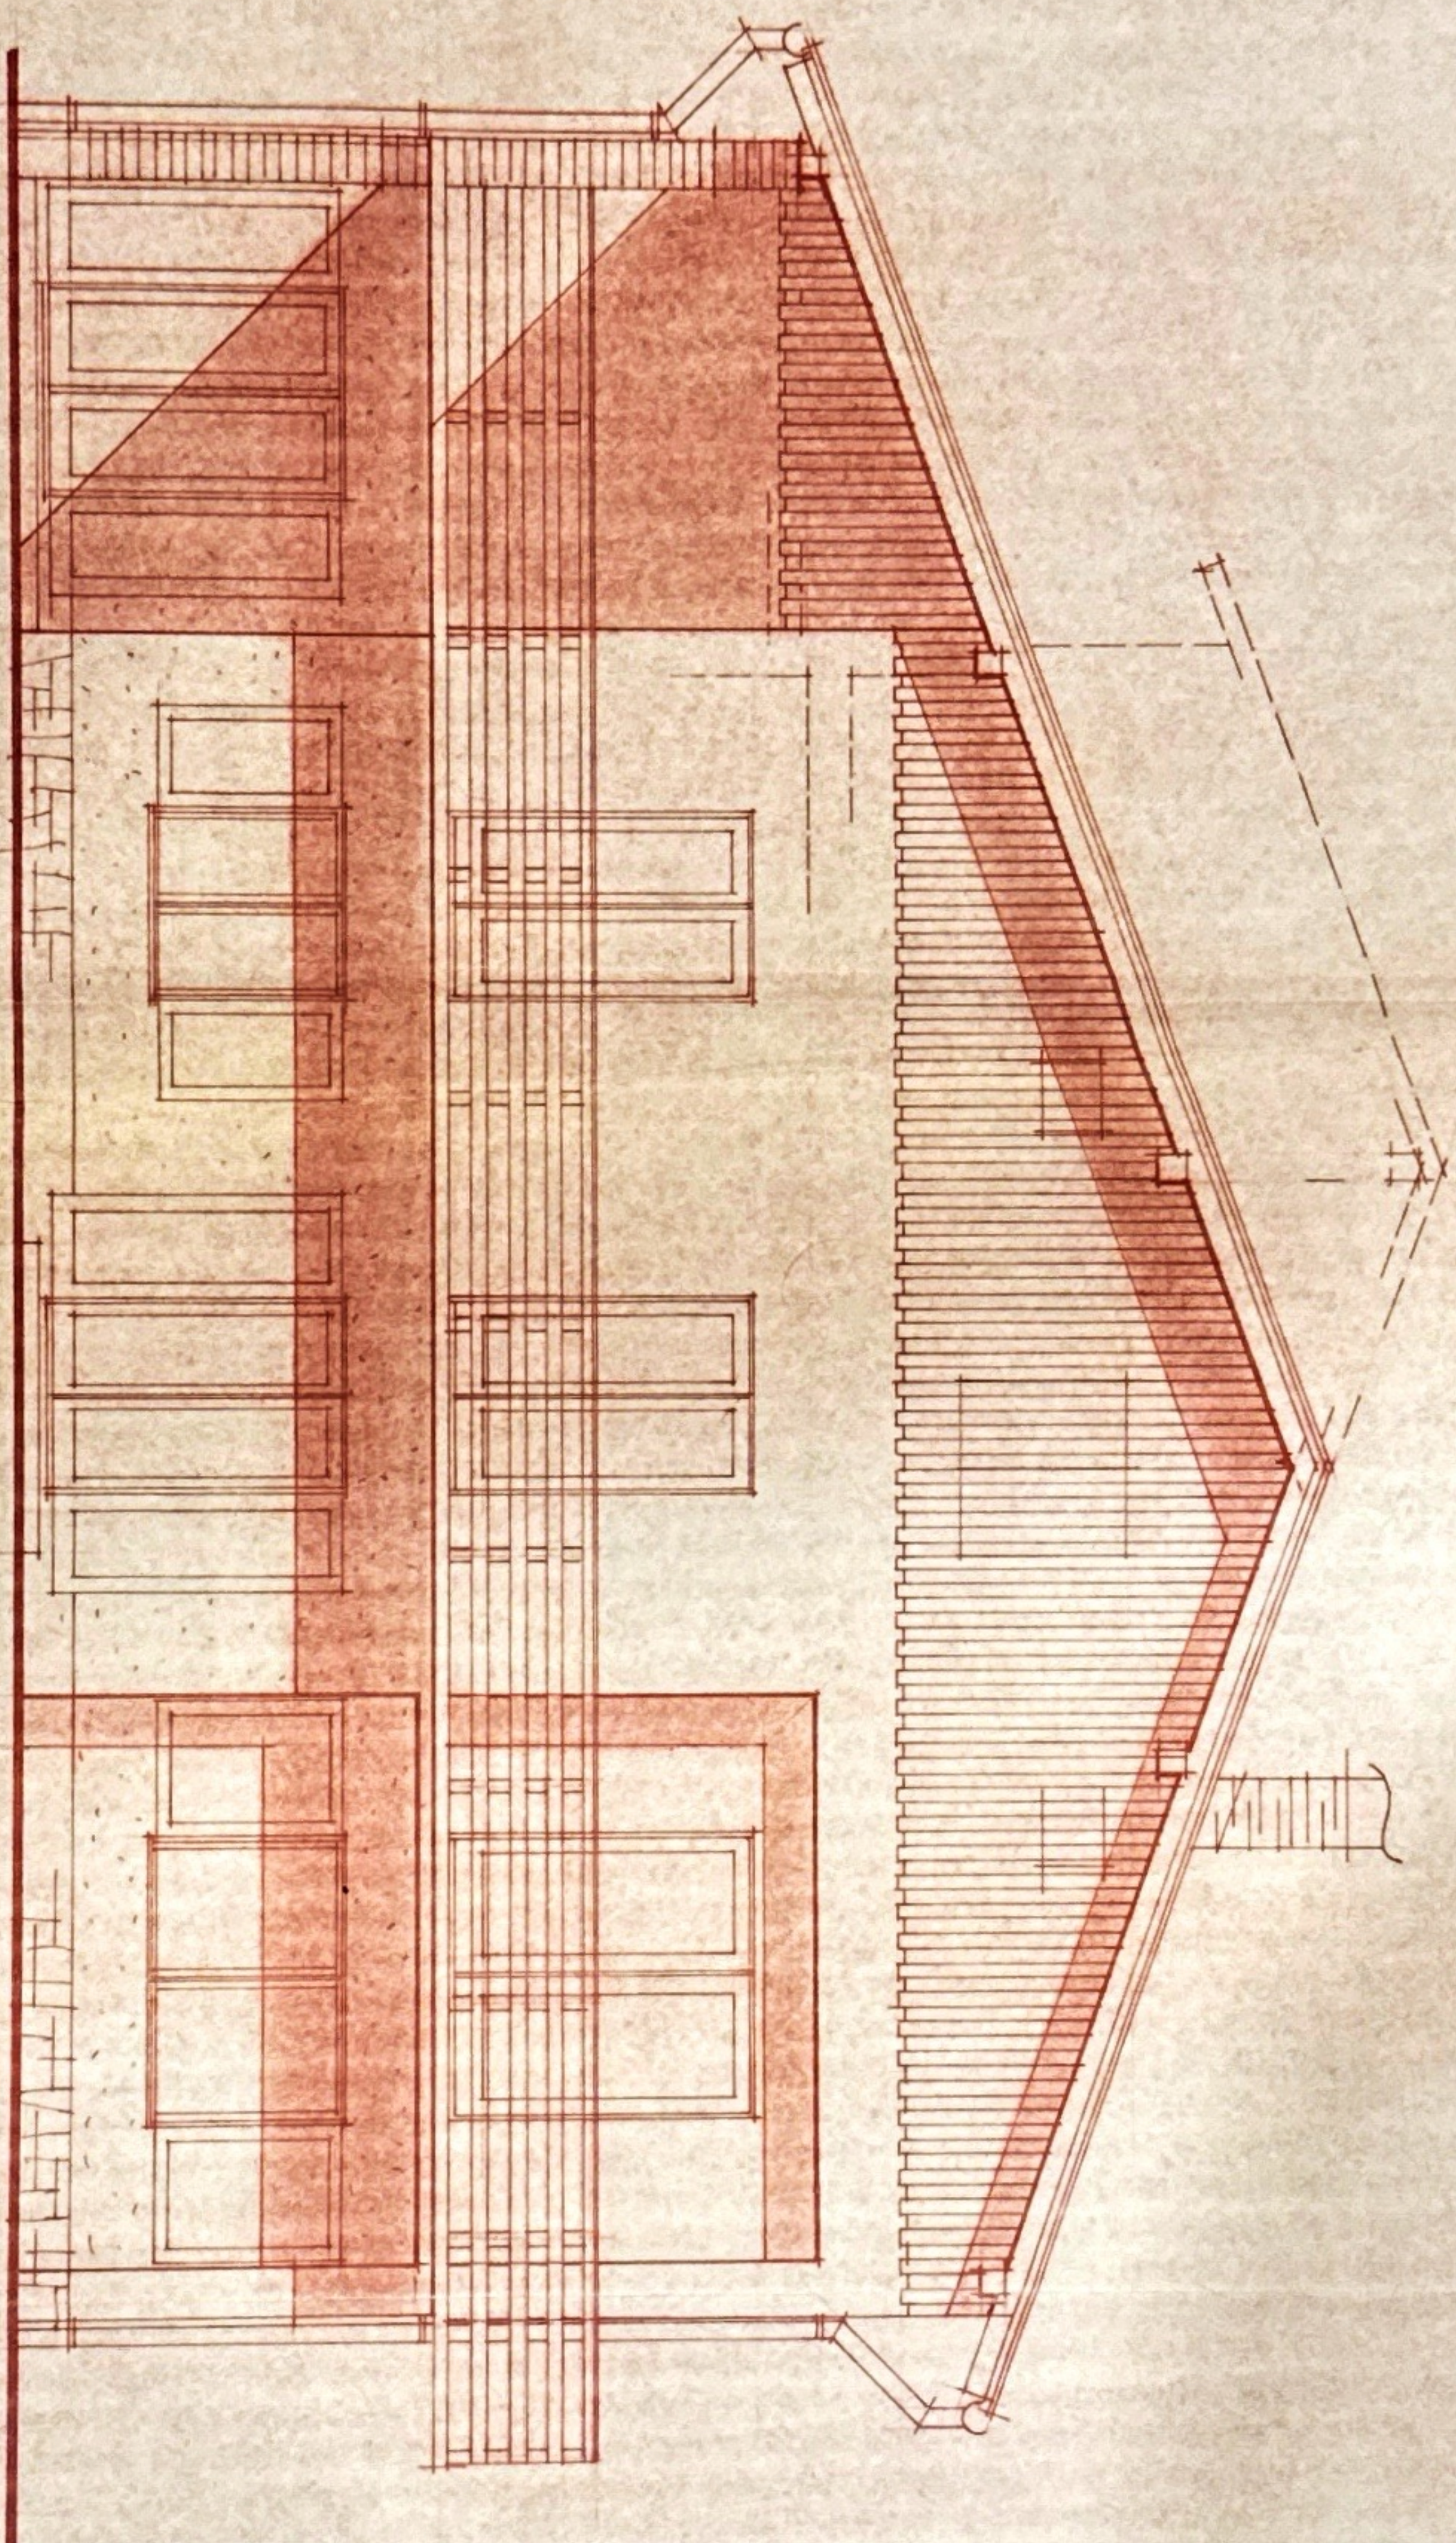


JUŽNÁ FASÁDA
graditeľ Jedinček ANTON

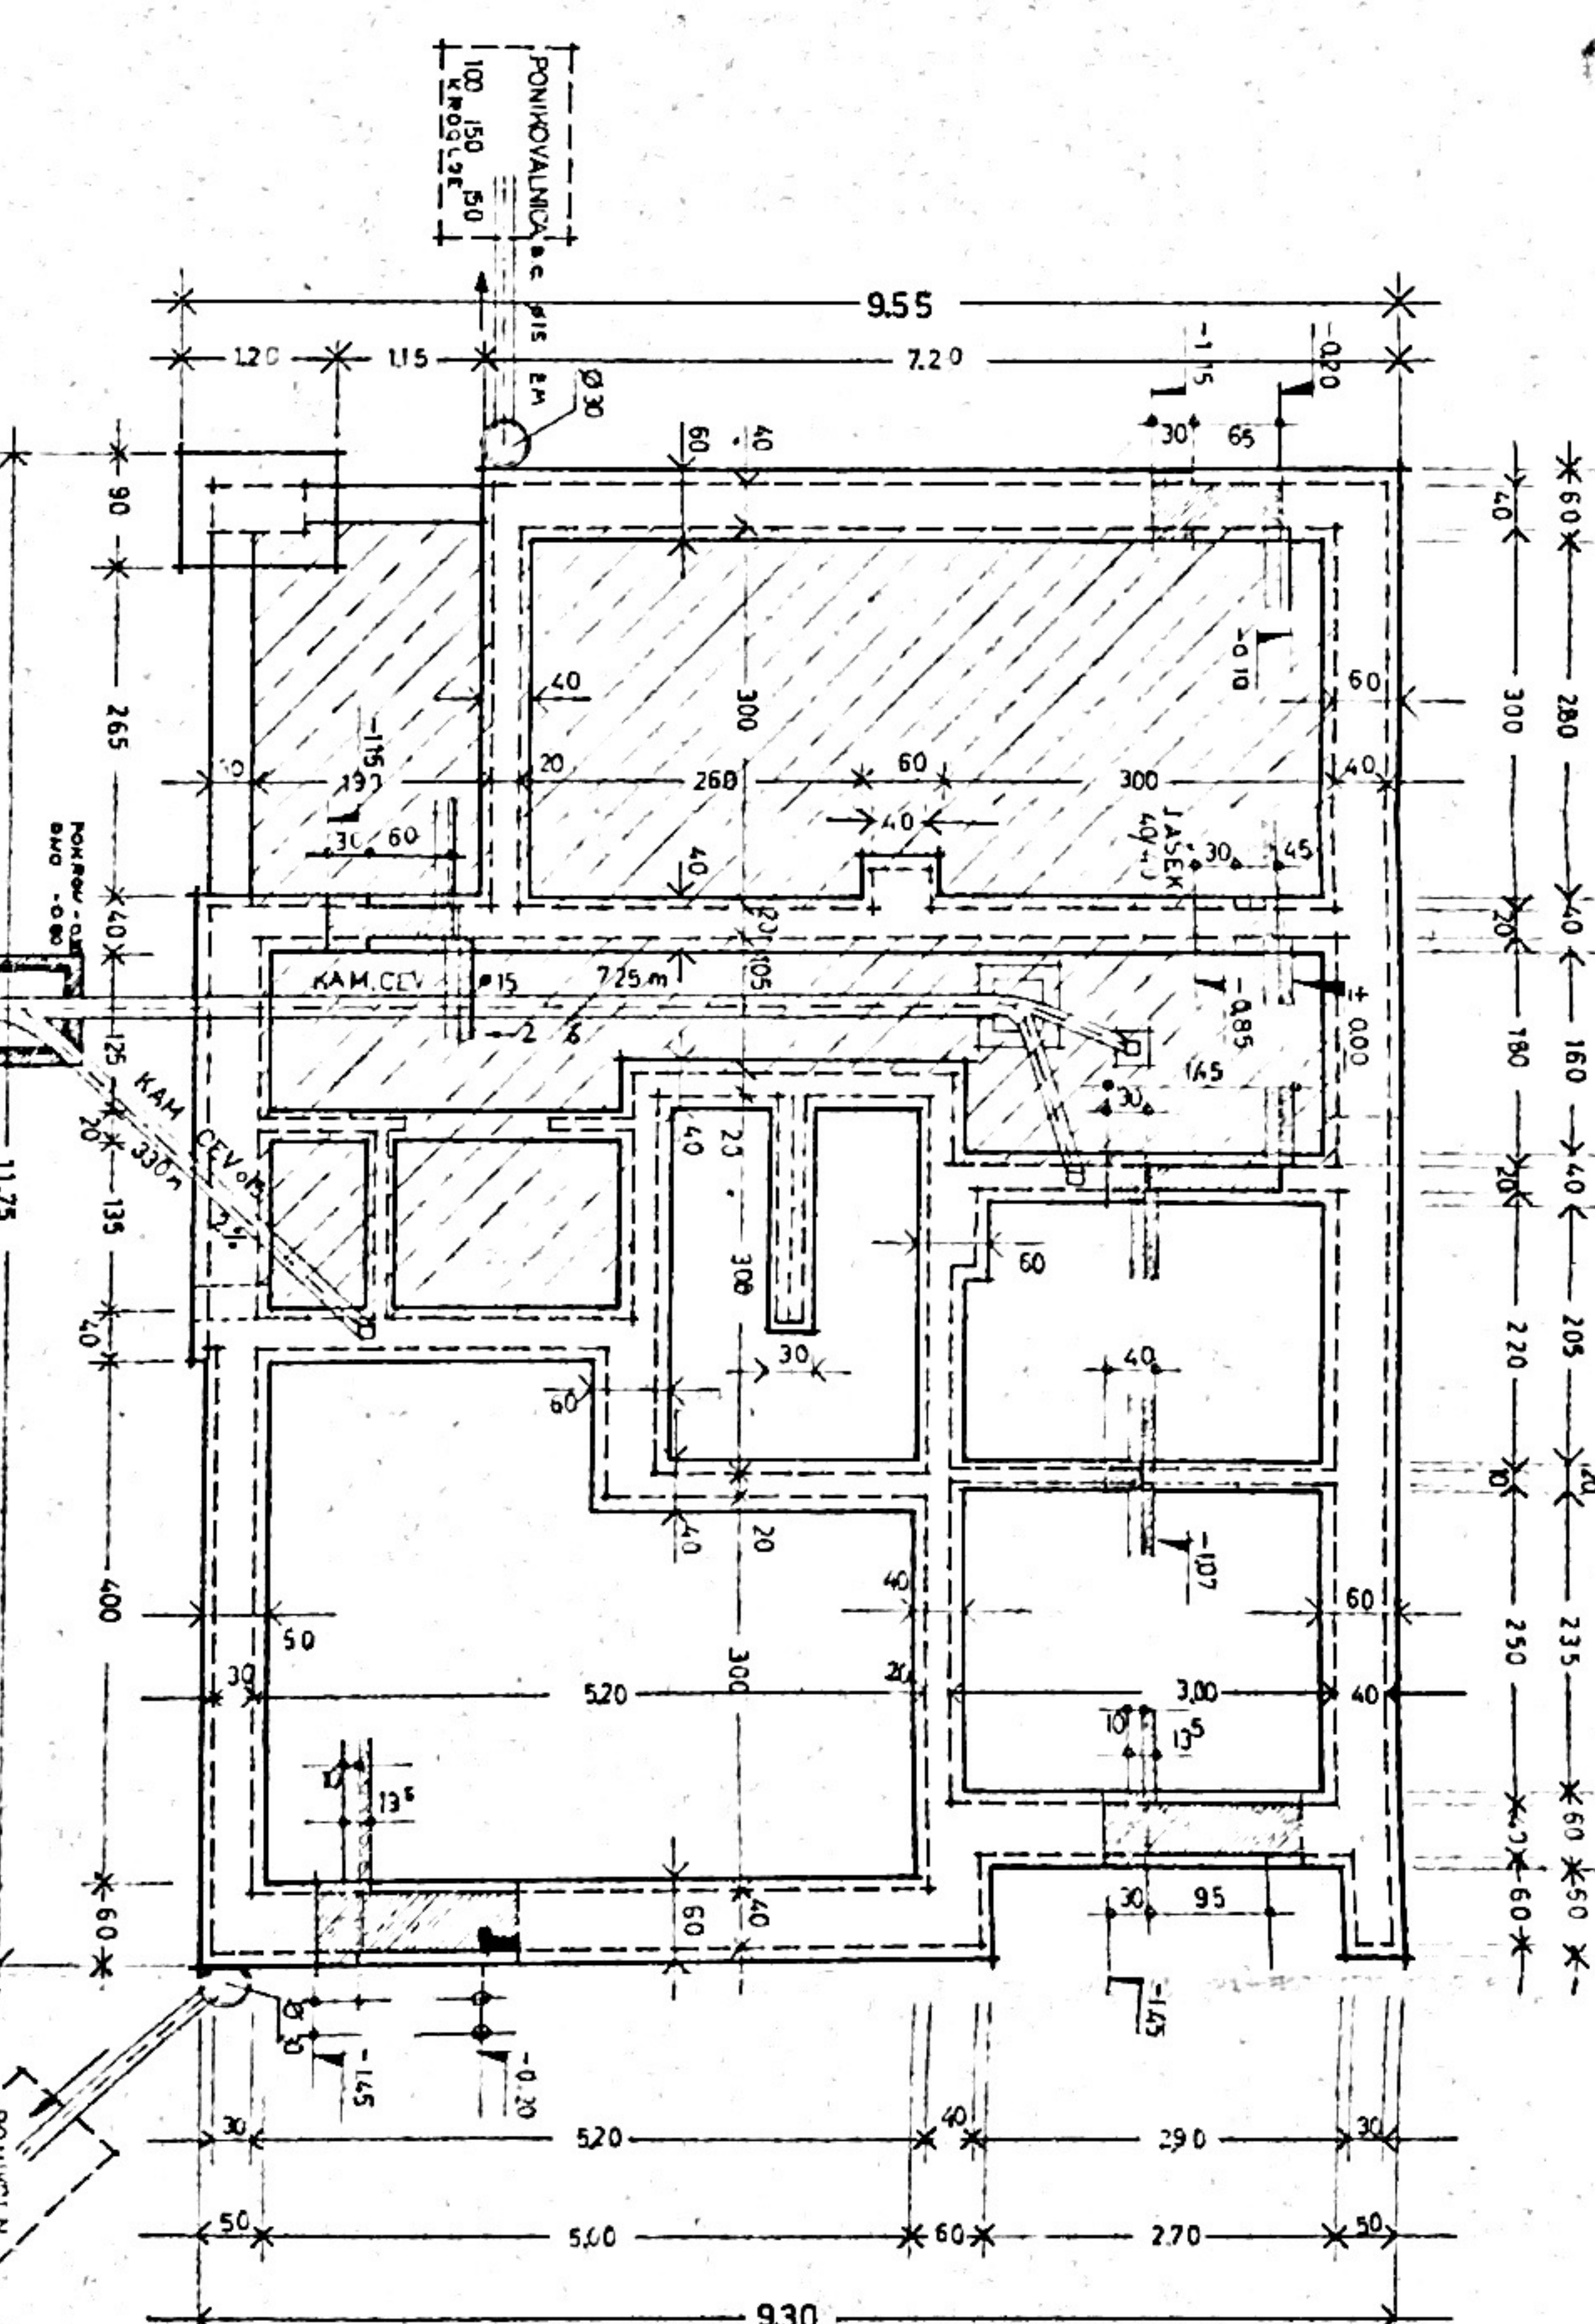

TEMELJI – KANALIZACIJA :



MERILO 1:50

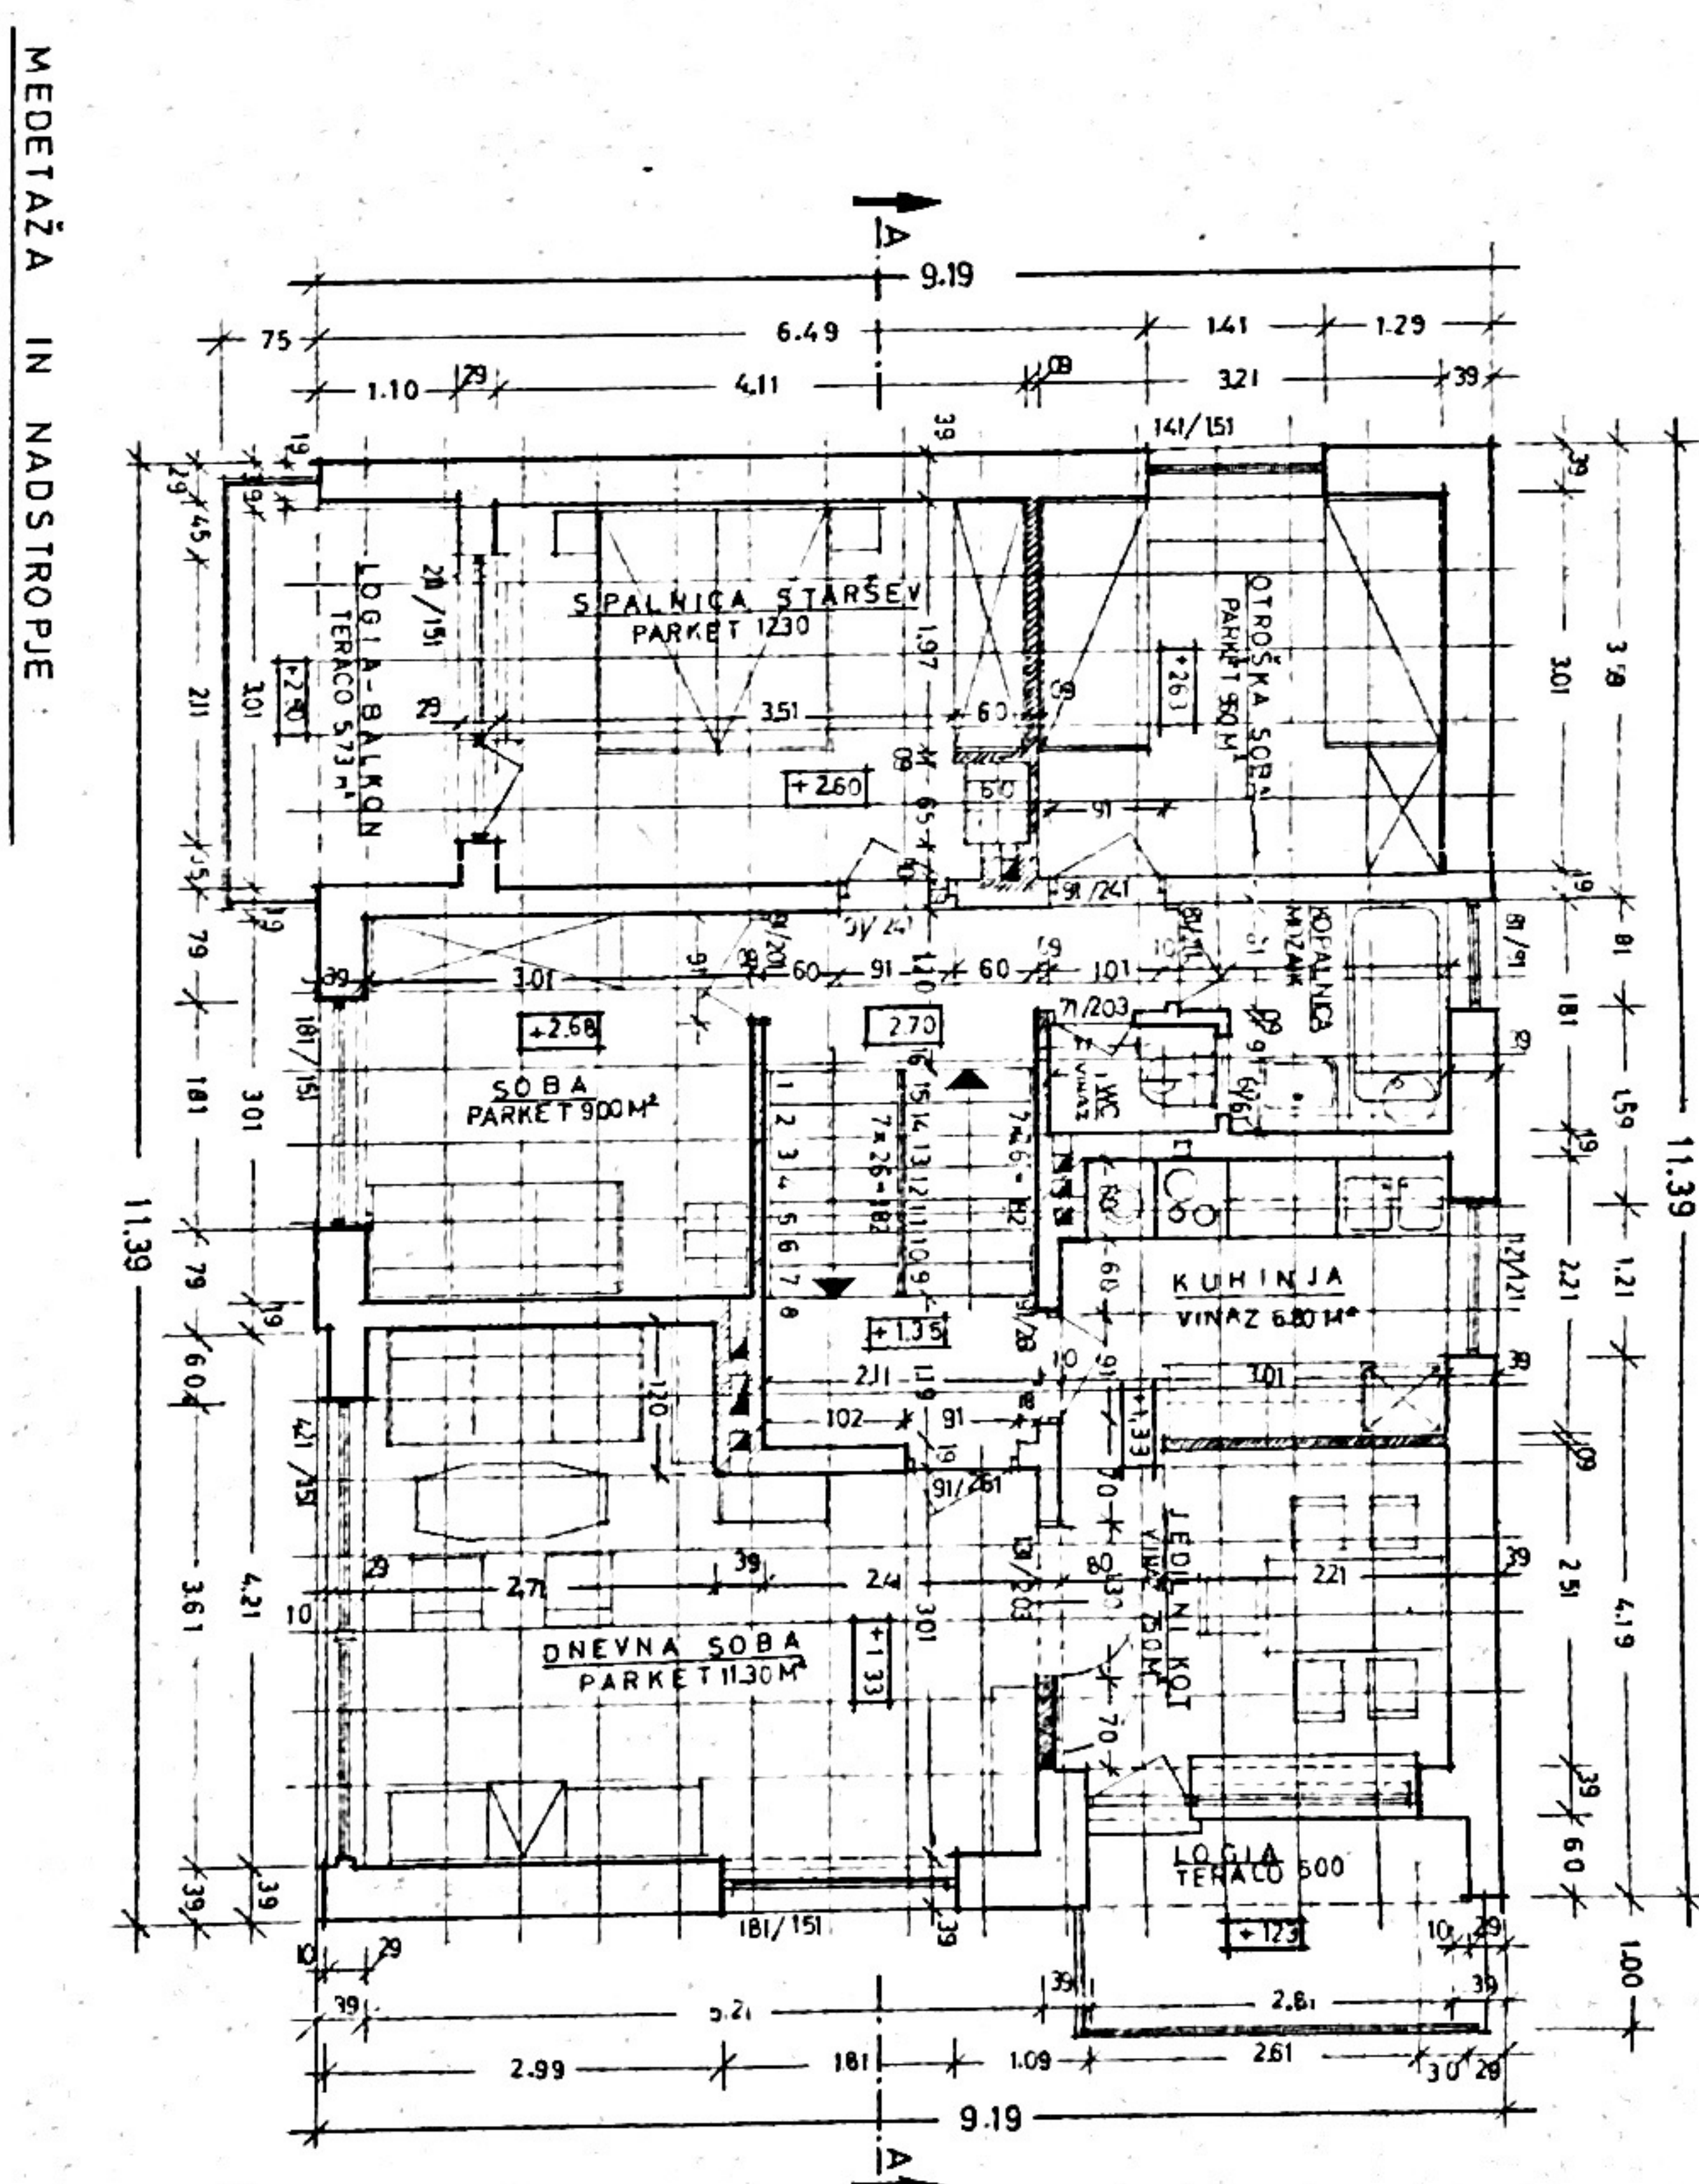
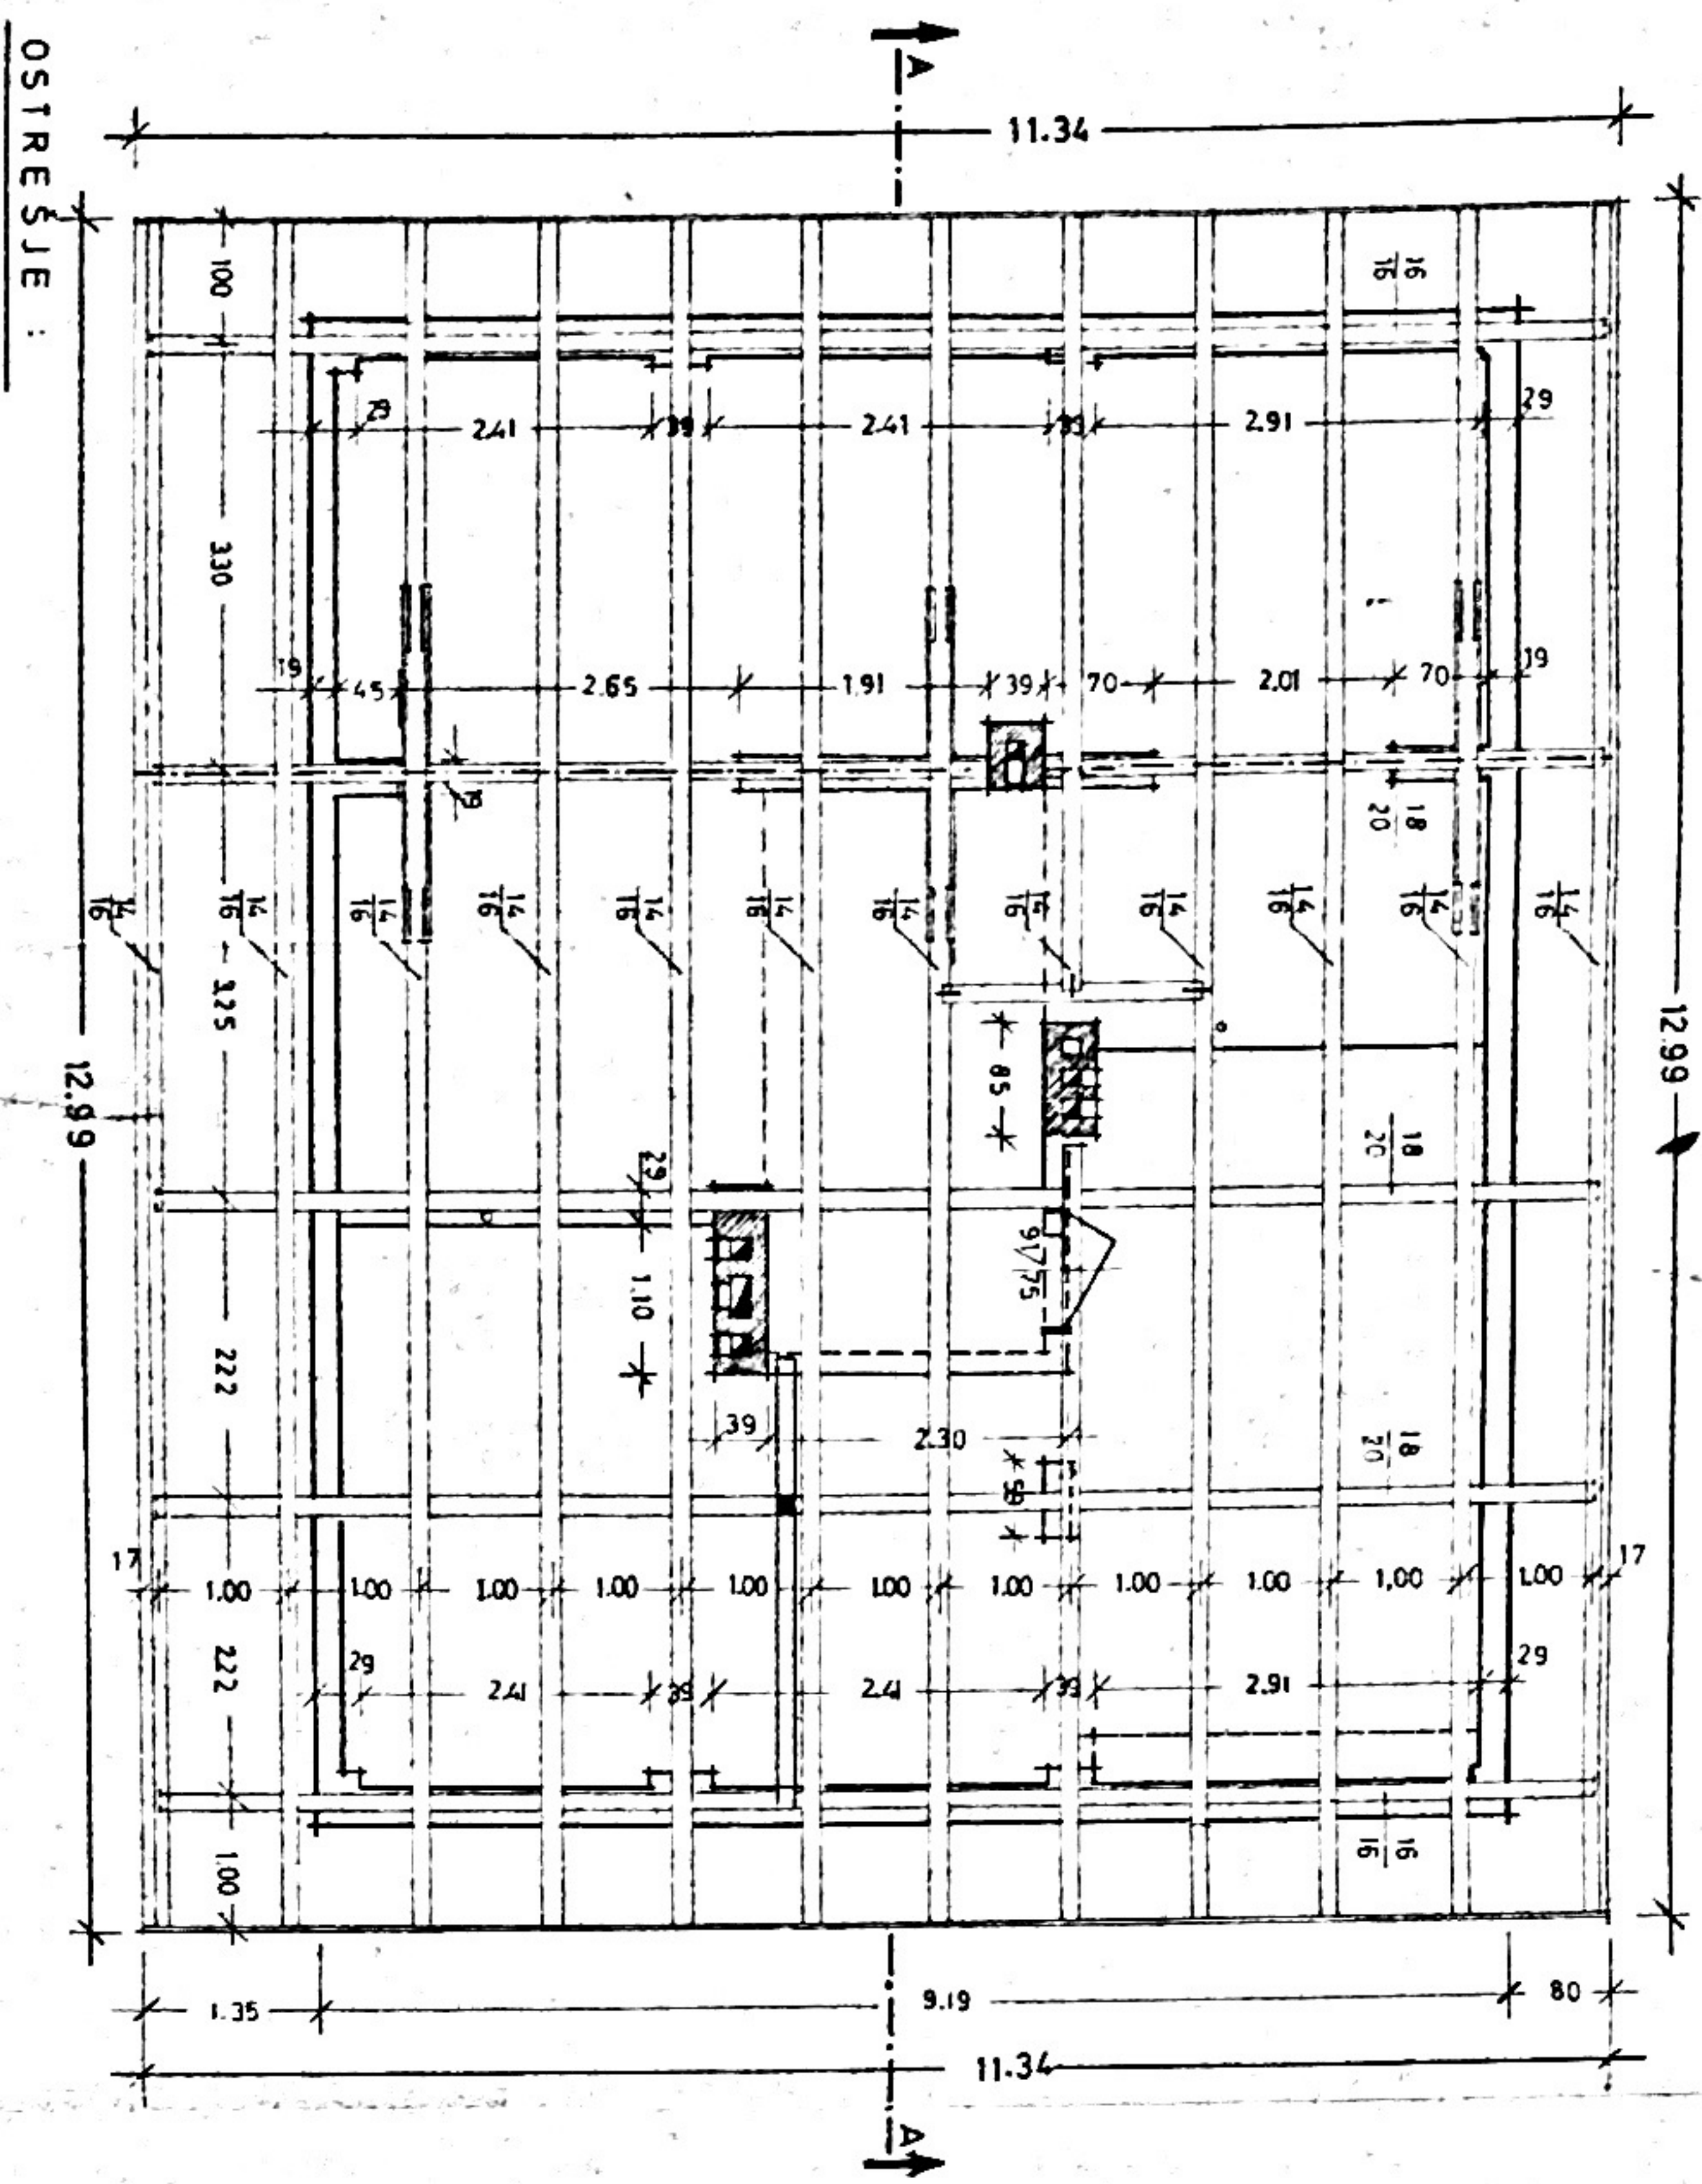


MIZARSKA DELA

VRATA 9/75	(v posredstvu s prilož.)	KOM 1
VRATA 7/203	JUS UD EL. 025	KOM 1
VRATA 8/241	Z NADSVETLOBO	KOM 1
VRATA 9/241	Z NADSVETLOBO	KOM 3
VRATA 9/261	Z NADSVETLOBO	KOM 2
VRATA 14/203	(FURNIRANA - HARMON)	KOM 1
VRATA Z OKNOM	241/151 JUS 160/c	KOM 1
VRATA Z OKNOM	281/171 JUS 160 e	KOM 1
OKNO FIKSNO	WC 61/61	KOM 1
OKNO 8/ 91	JUS DEL 121	KOM 1
OKNO 12/121	PATENT TRKAN	KOM 1
OKNO 14/151	JUS 141	KOM 1
OKNO 18/151	JUS 141	KOM 2
OKNO 42/151	JUS 160 e	KOM 1

MERILO 1:50

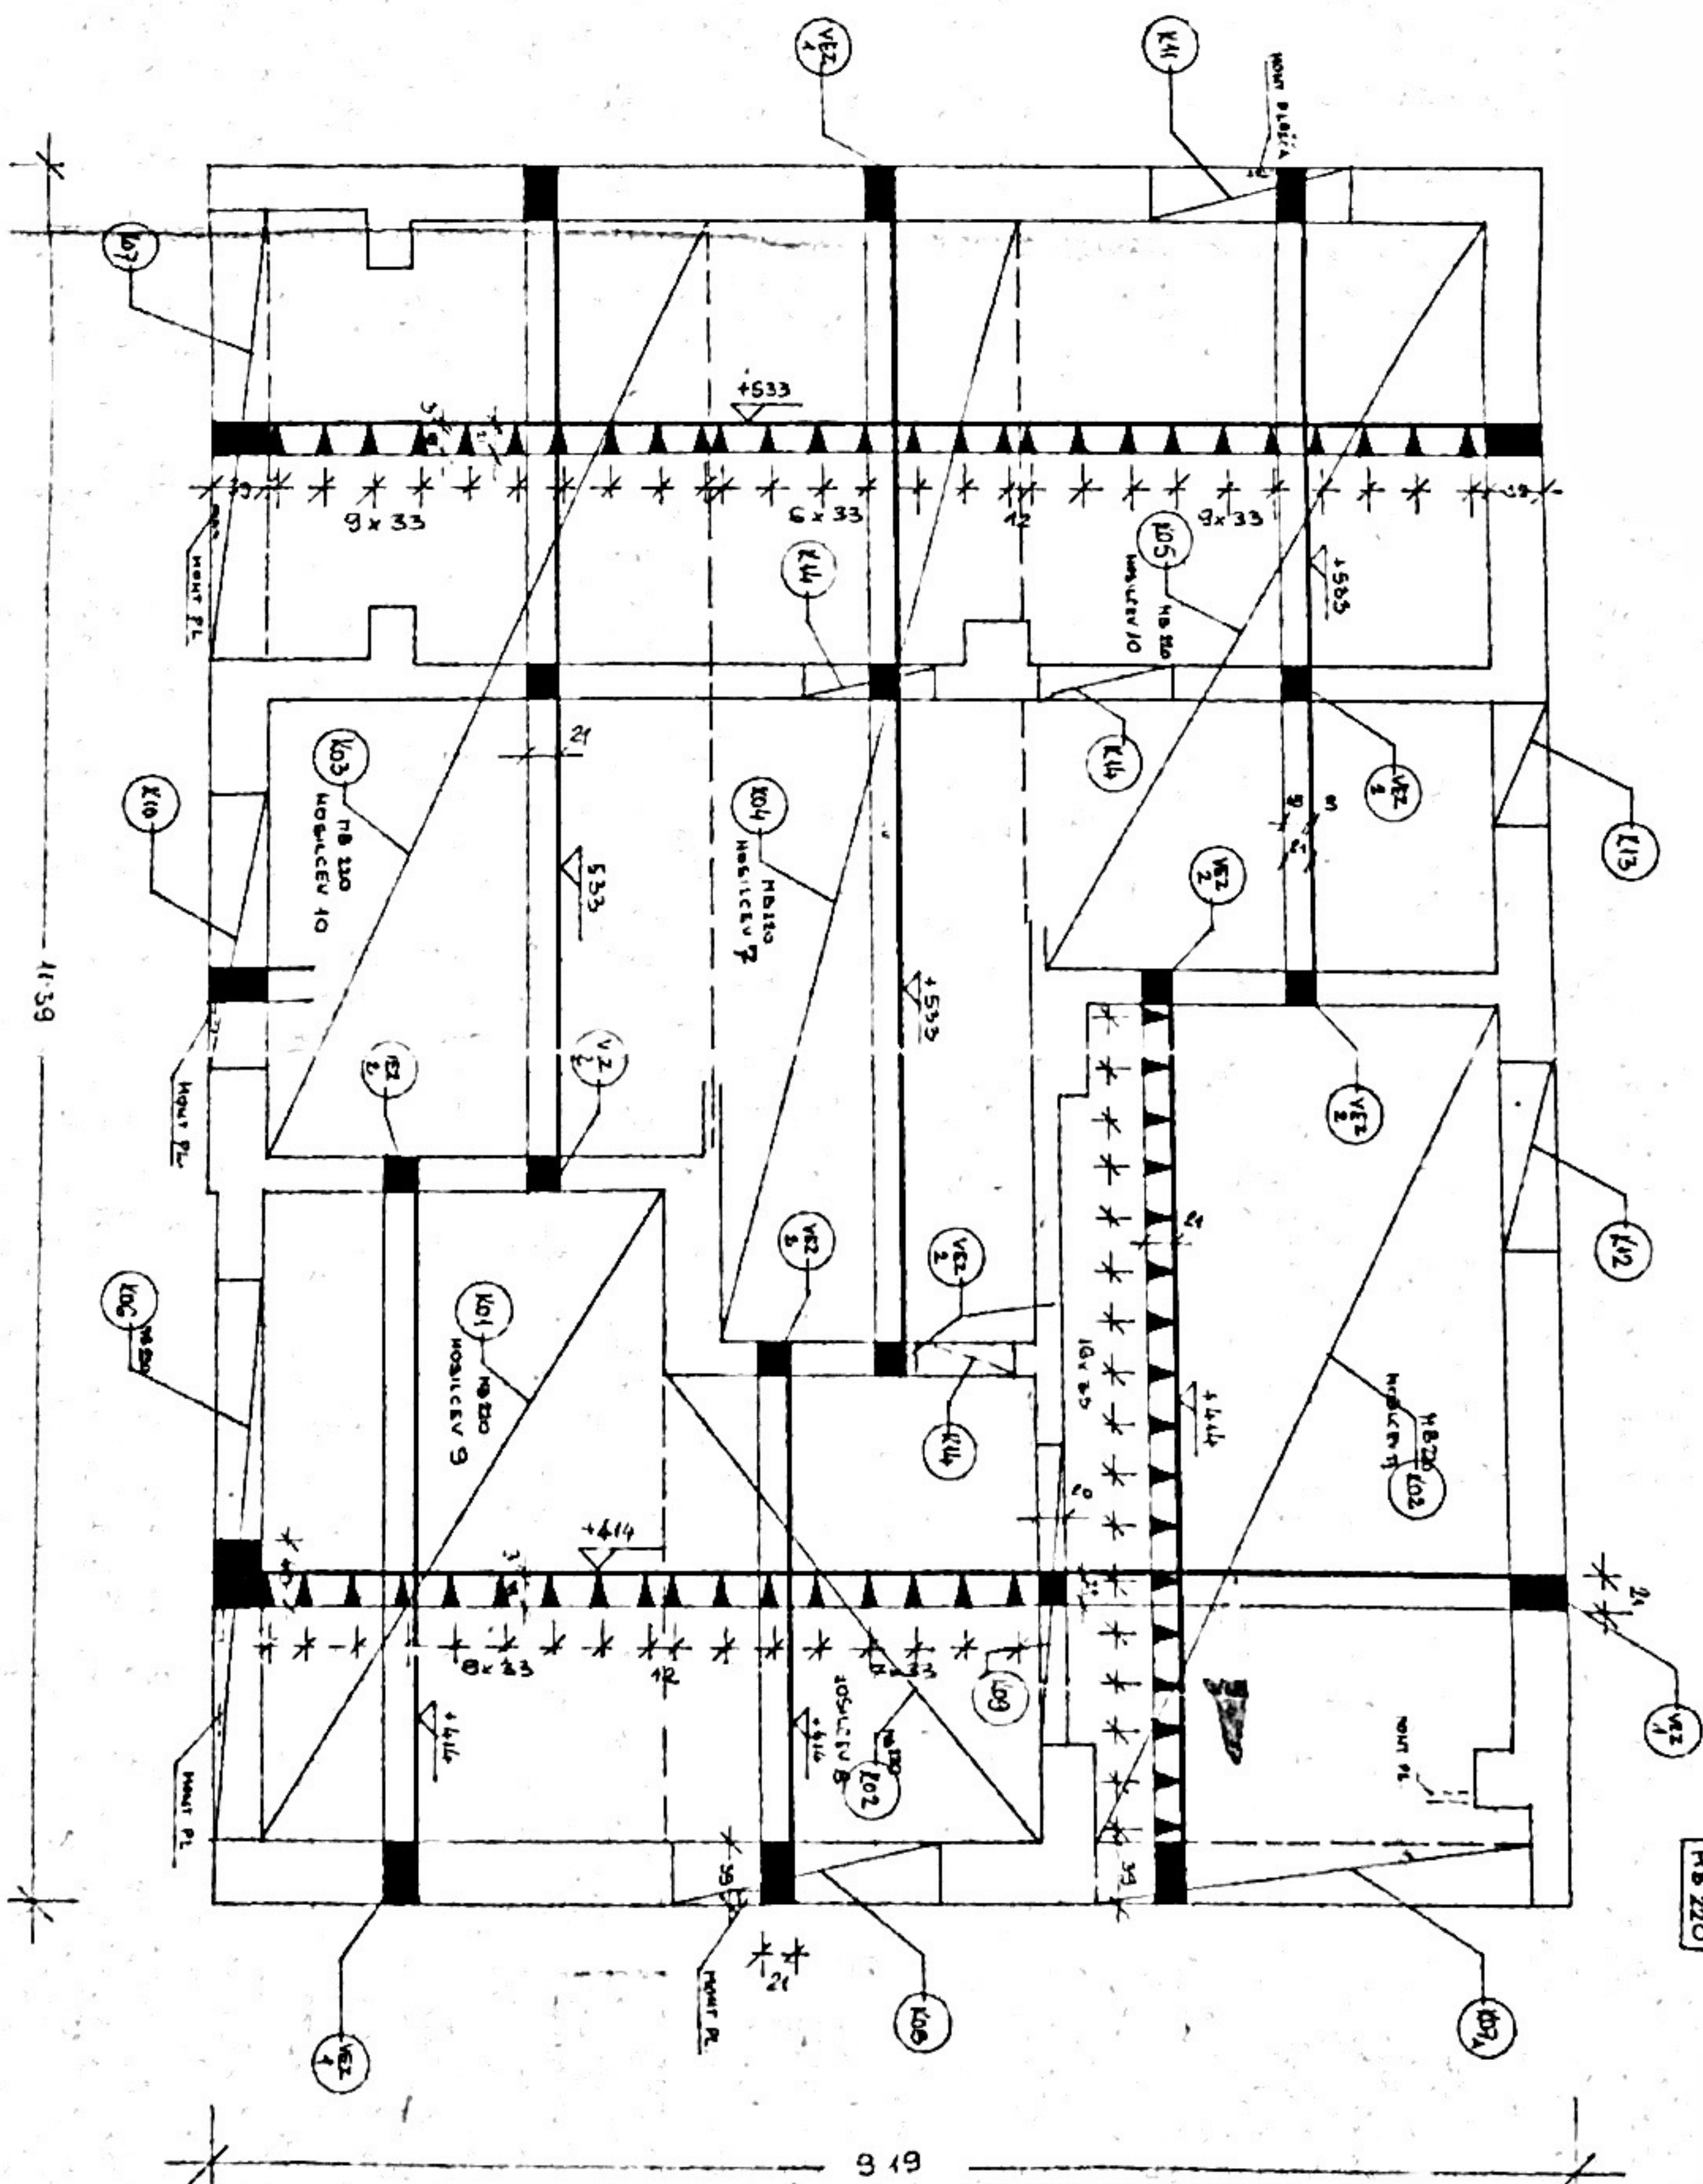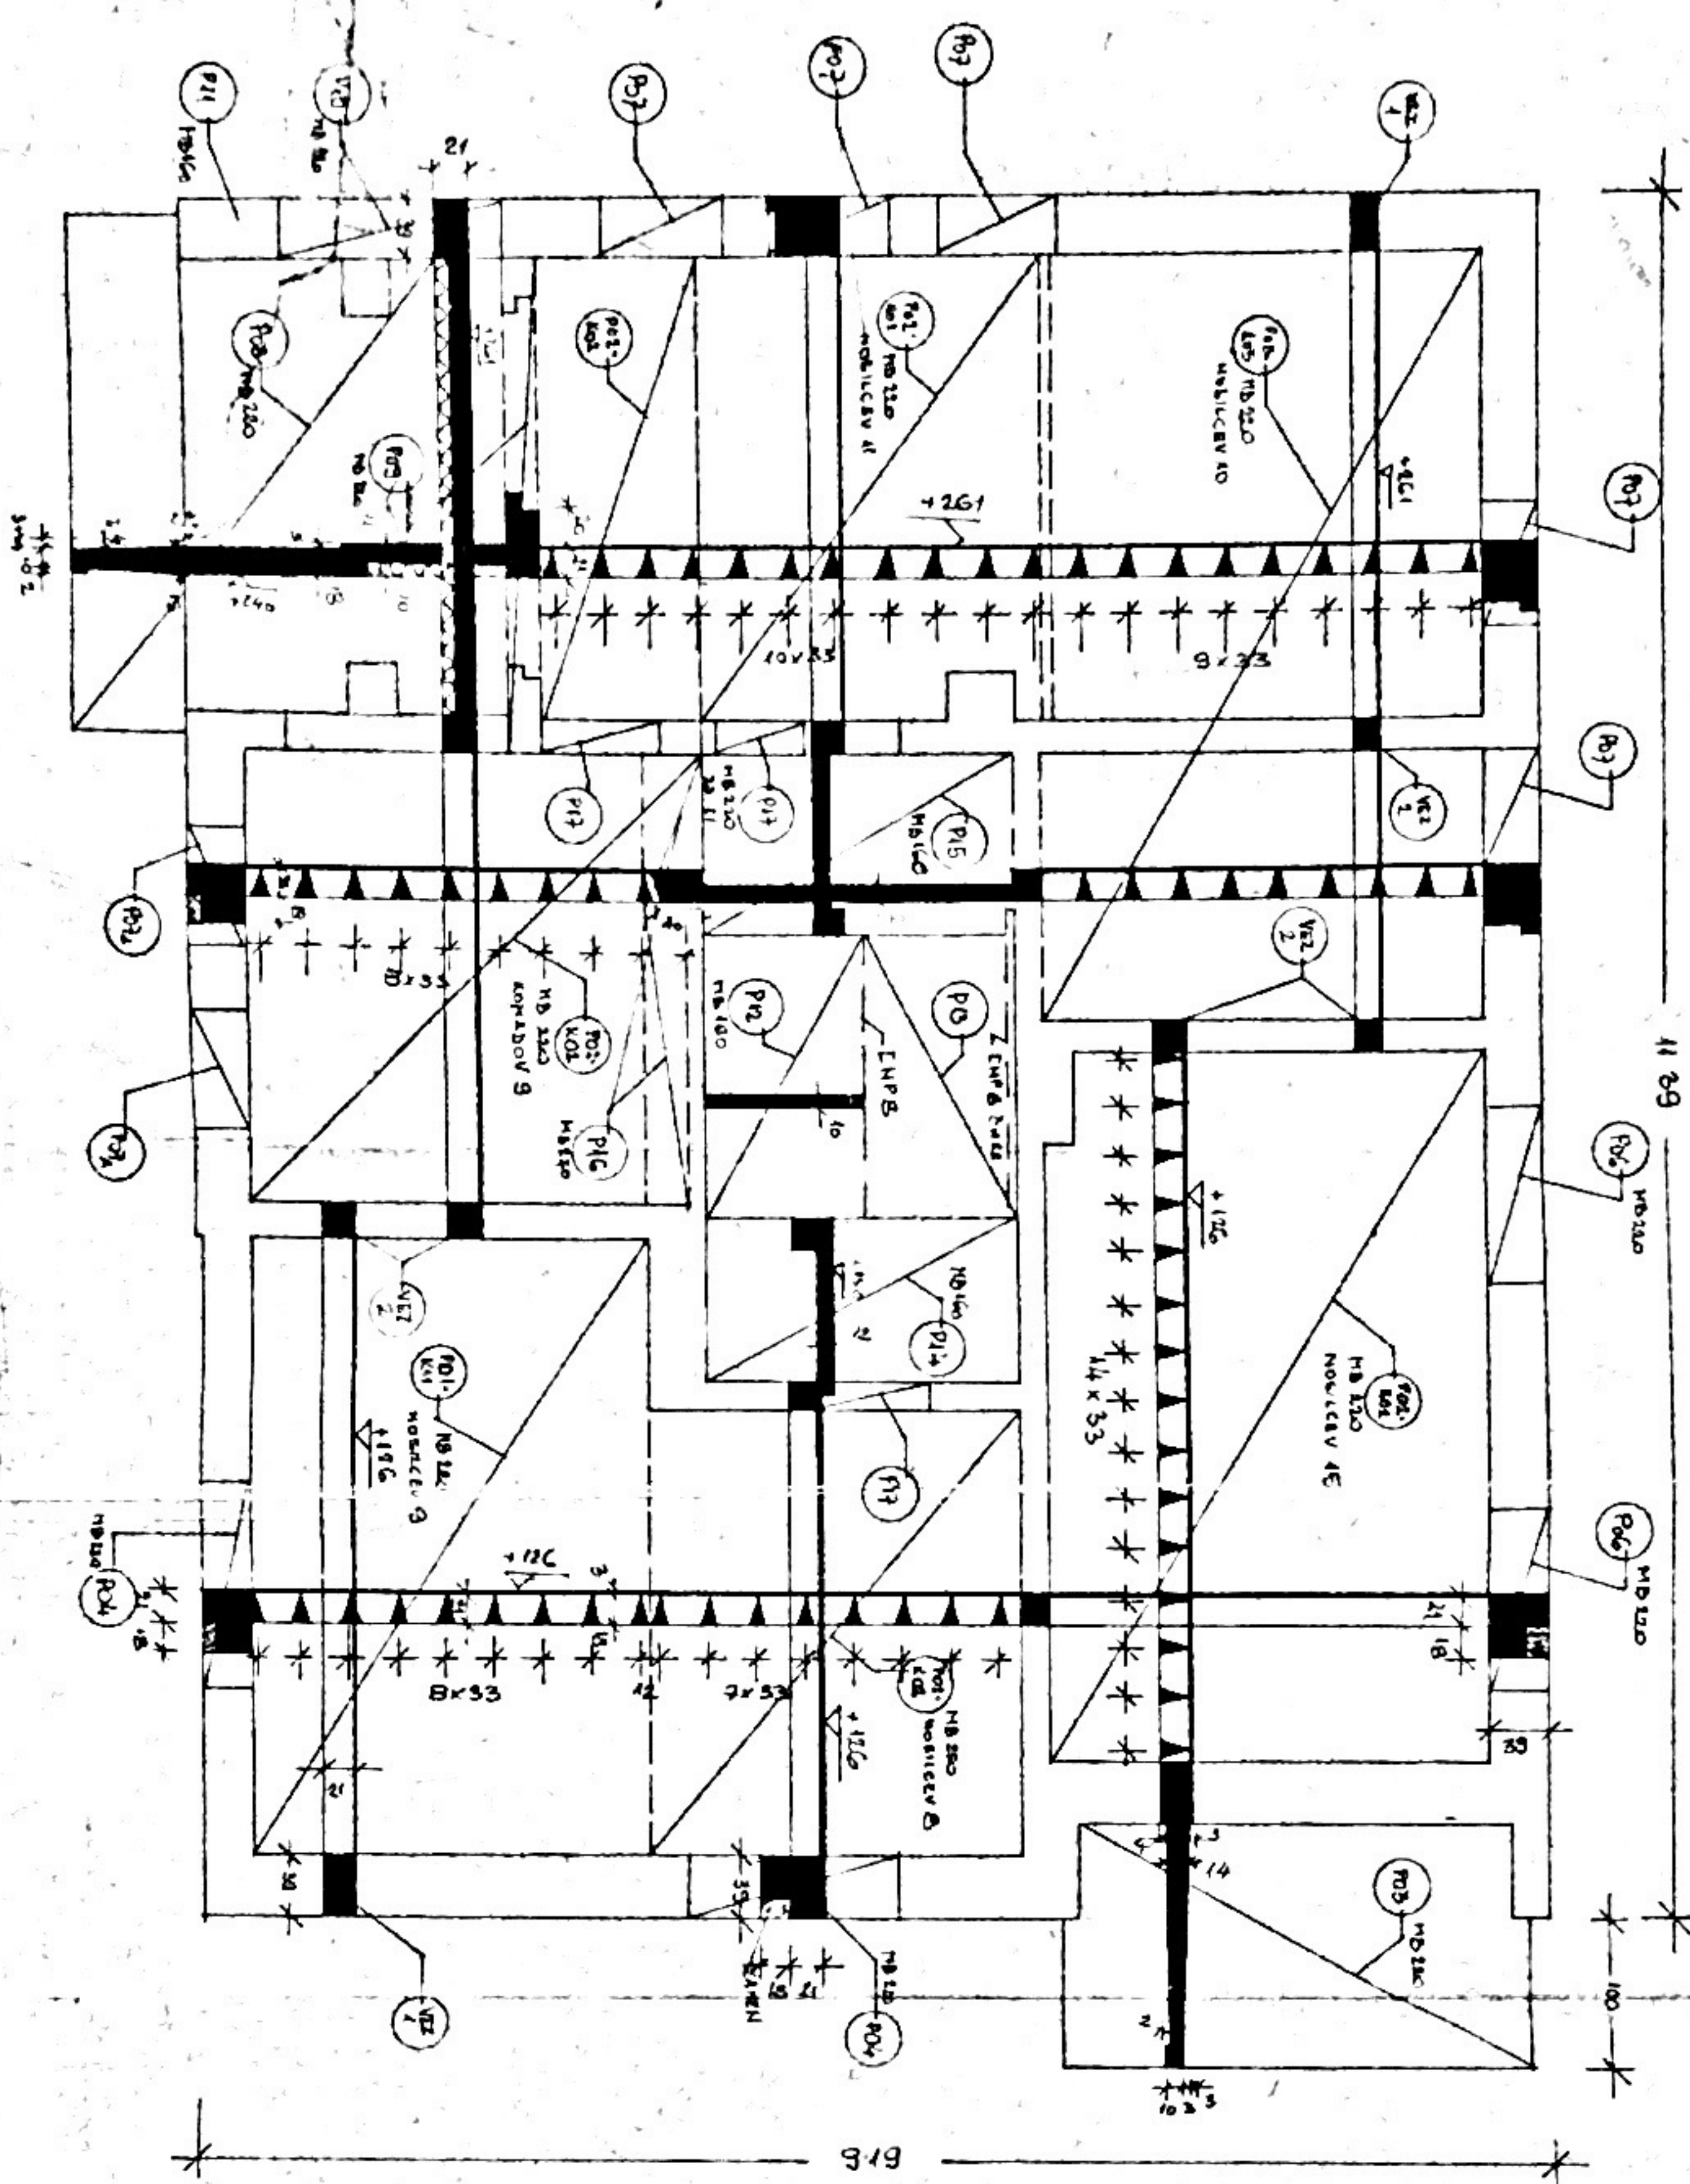

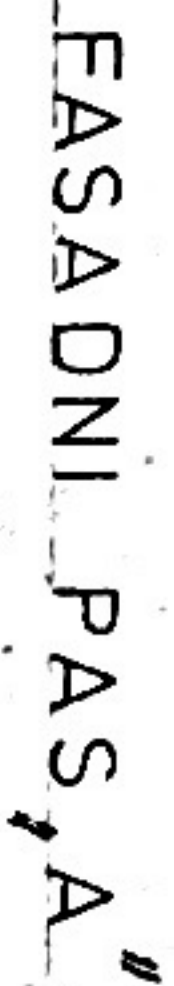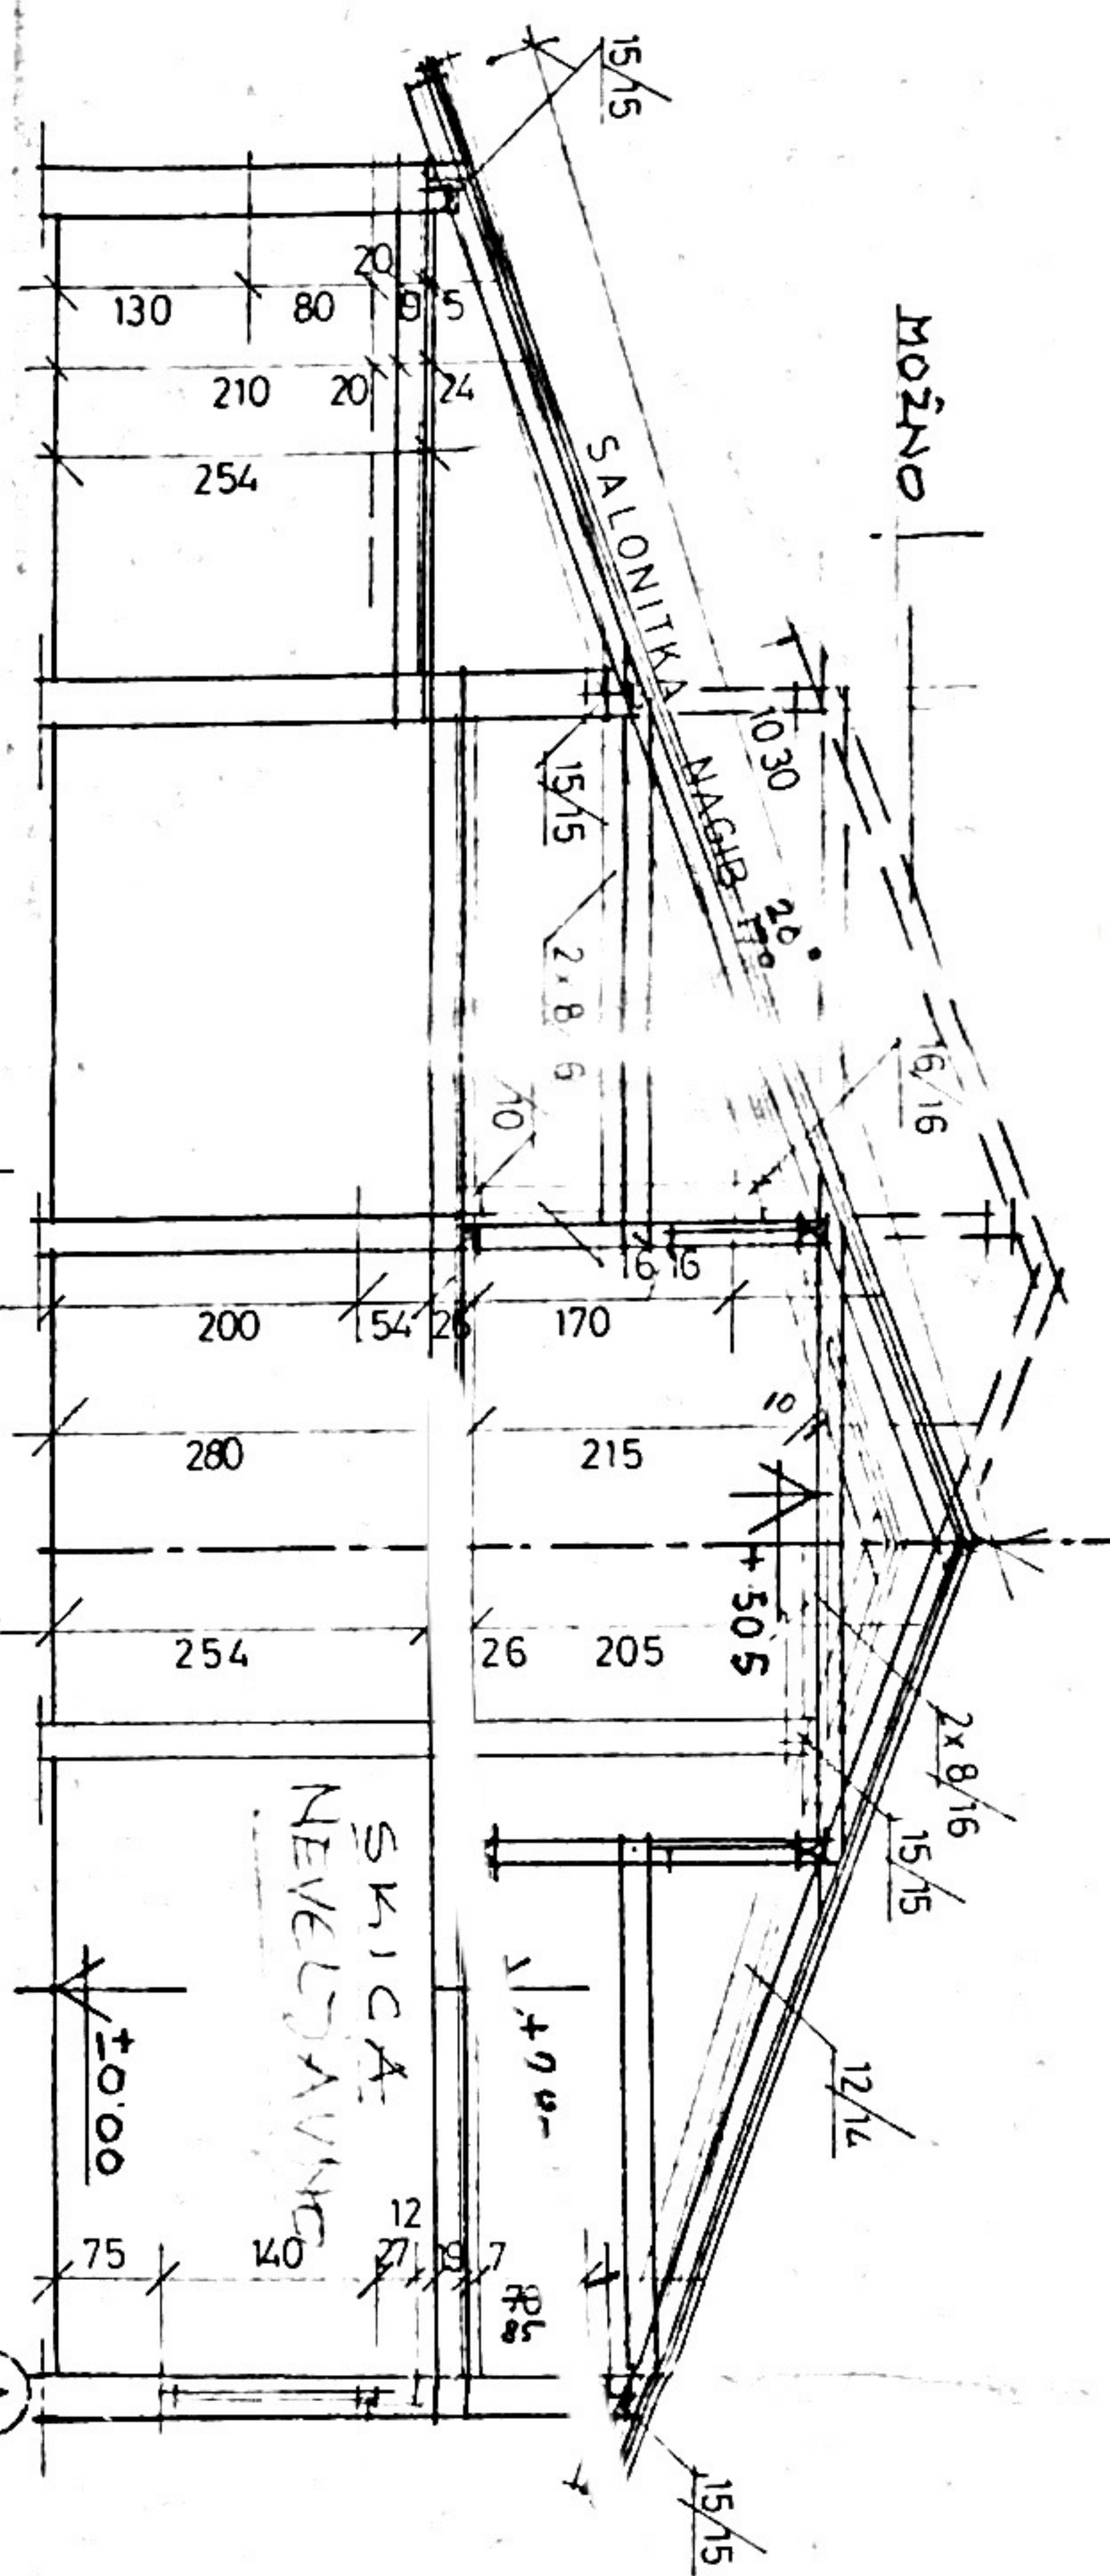

MACRT OSTREŠJA M 1:50
graditelj Ledinek Anton